




NR POMIESZCZENIA	NAZWA POMIESZCZENIA	POW. (m ²)
PARTER		
MIESZKANIE KA.1		21,32m²
A/1/1/1	POKÓJ (z aneksem kuchennym)	18,37
A/1/1/2	ŁAZIENKA	2,95
OGRÓDEK PRZYLOKALOWY		39,42

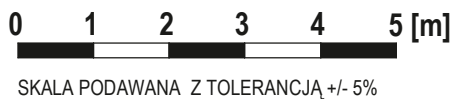

Skala 1:100

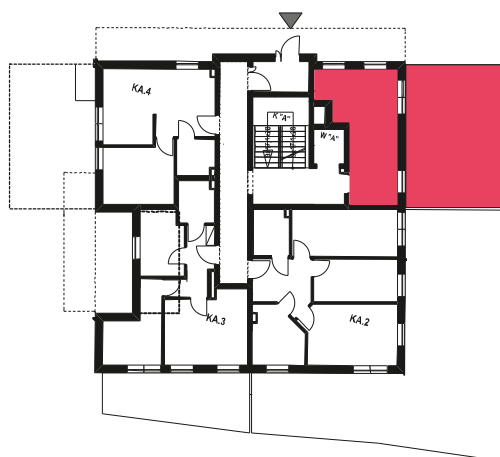

Schemat budynku klatka A
PARTER

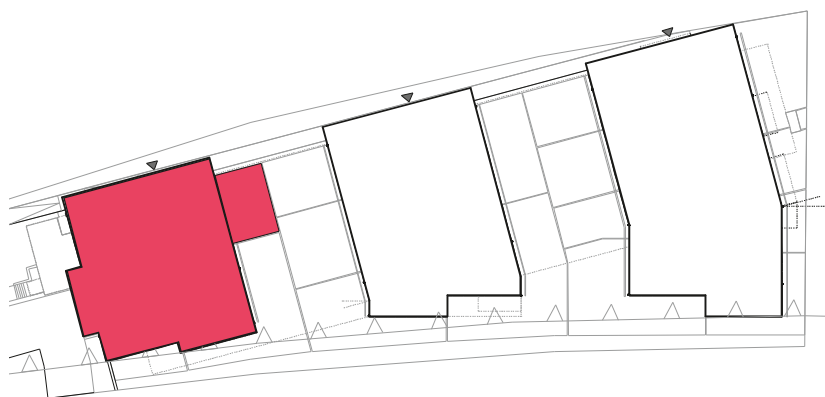

Schemat
zagospodarowania terenu

