

NR POMIESZCZENIA	NAZWA POMIESZCZENIA	POW. (m ²)
2 PIĘTRO		
MIESZKANIE KA.10		42,46m²
A/3/10/1	POKÓJ (z aneksem kuchennym)	17,40
A/3/10/2	ŁAZIENKA	2,49
A/3/10/3	PRZEDPOKÓJ	5,71
A/3/10/4	POKÓJ	10,26
A/3/10/5	POKÓJ	6,60


Skala 1:100

0 1 2 3 4 5 [m]

SKALA PODAWANA Z TOLERANCJĄ +/- 5%



Schemat budynku klatka A
2 PIĘTRO

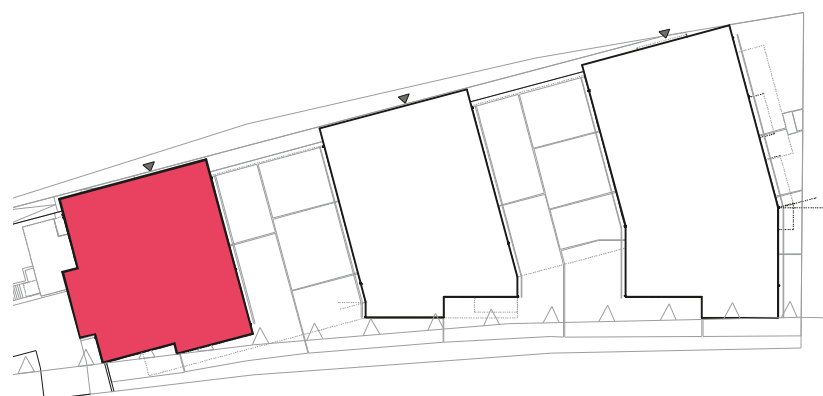

Schemat
zagospodarowania terenu

