

NR POMIESZCZENIA	NAZWA POMIESZCZENIA	POW. (m ²)
2 PIĘTRO		
MIESZKANIE KA.11		50,85m²
A/3/11/1	PRYEDPOKÓJ	11,90
A/3/11/2	ŁAZIENKA	4,26
A/3/11/3	POKÓJ (z aneksem kuchennym)	16,08
A/3/11/4	POKÓJ	7,19
A/3/11/5	POKÓJ	11,42
TARAS		5,66


0 1 2 3 4 5 [m]

SKALA PODAWANA Z TOLERANCJĄ +/- 5%

Skala 1:100



Schemat budynku klatka A
2 PIĘTRO

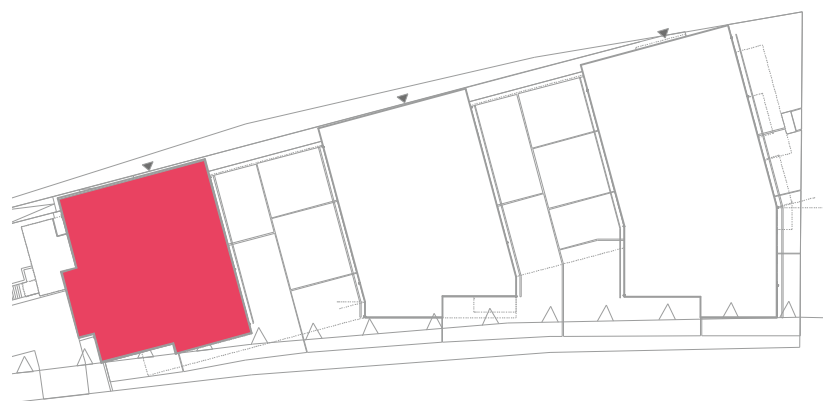

Schemat zagospodarowania terenu

