


NR POMIESZCZENIA	NAZWA POMIESZCZENIA	POW. (m <sup>2</sup> )
2 PIĘTRO		
<b>MIESZKANIE KA.12</b>		<b>47,34m<sup>2</sup></b>
A/3/12/1	PRYEDPOKÓJ	5,16
A/3/12/2	ŁAZIENKA	3,77
A/3/12/3	POKÓJ (z aneksem kuchennym)	16,28
A/3/12/4	POKÓJ	11,02
A/3/12/5	POKÓJ	11,11
TARAS		24,52


0 1 2 3 4 5 [m]

SKALA PODAWANA Z TOLERANCJĄ +/- 5%

Skala 1:100

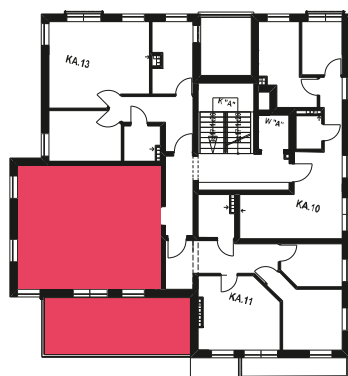

Schemat budynku klatka A  
**2 PIĘTRO**

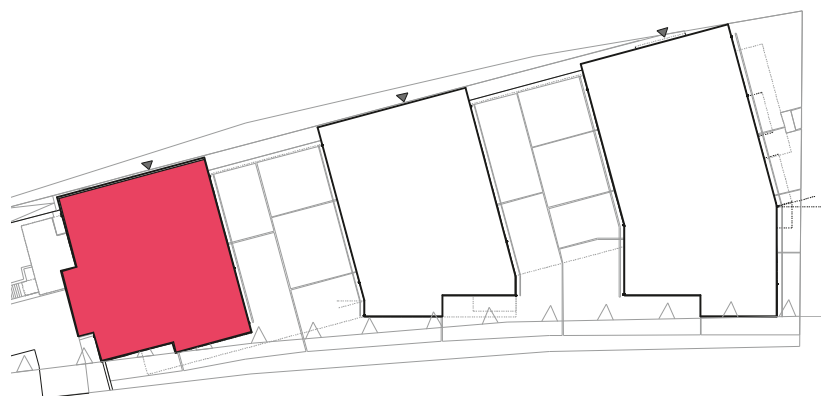

Schemat  
zagospodarowania terenu

