


NR POMIESZCZENIA	NAZWA POMIESZCZENIA	POW. (m ²)
2 PIĘTRO		
MIESZKANIE KA.13		53,31m²
A/3/13/1	PRYEDPOKÓJ	8,12
A/3/13/2	ŁAZIENKA	3,45
A/3/13/3	POKÓJ (z aneksem kuchennym)	23,56
A/3/13/4	POKÓJ	10,16
A/3/13/5	POKÓJ	8,02
TARAS		8,58


0 1 2 3 4 5 [m]

SKALA PODAWANA Z TOLERANCJĄ +/- 5%

Skala 1:100

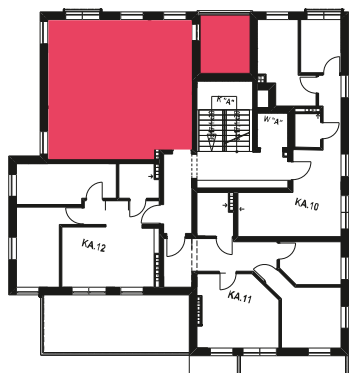

Schemat budynku klatka A
2 PIĘTRO

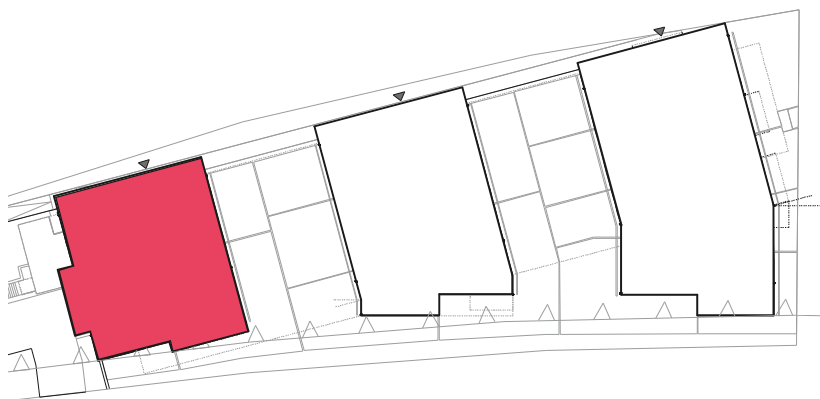

Schemat
zagospodarowania terenu

