



Schemat budynku klatka A
3 PIĘTRO

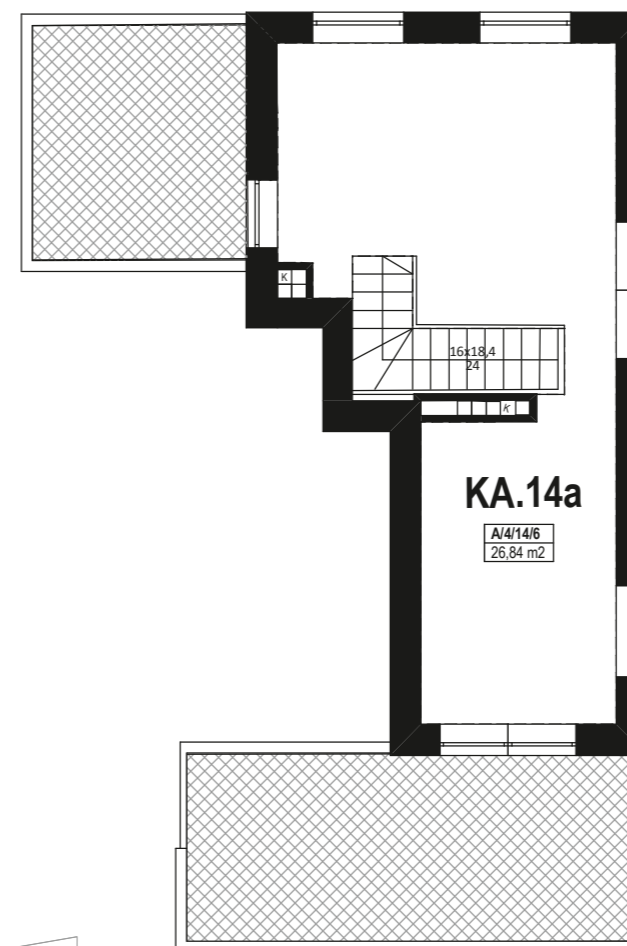


Schemat budynku klatka A
ANTRESOLA

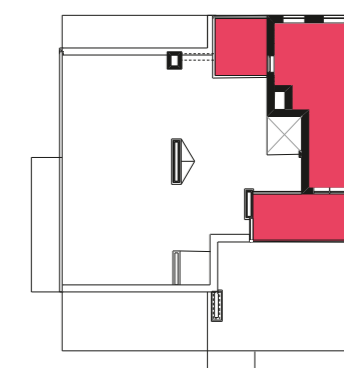

0 1 2 3 4 5 [m]

SKALA PODAWANA Z TOLERANCJĄ +/- 5%

Skala 1:100

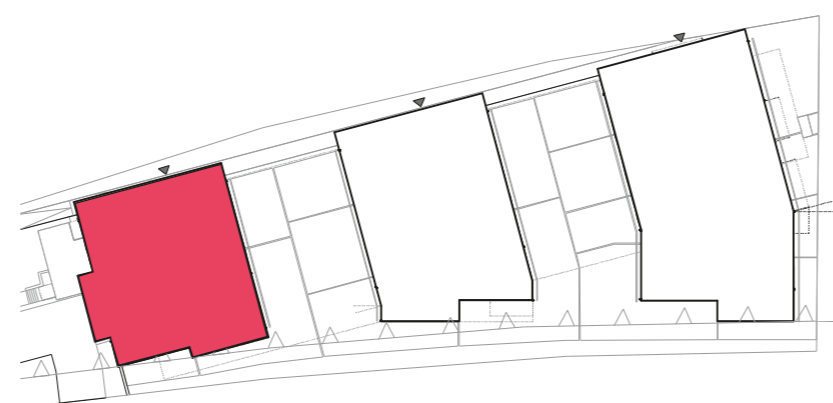

Schemat zagospodarowania terenu

