


NR POMIESZCZENIA	NAZWA POMIESZCZENIA	POW. (m ²)
3 PIĘTRO		
MIESZKANIE KA.15		50,04m²
A/4/15/1	PRYEDPOKÓJ	5,10
A/4/15/2	ŁAZIENKA	4,25
A/4/15/3	POKÓJ (z aneksem kuchennym)	22,64
A/4/15/4	POKÓJ	12,98
A/4/15/5	GARDEROBA	5,07
	TARAS	15,72
	TARAS	10,94


0 1 2 3 4 5 [m]

SKALA PODAWANA Z TOLERANCJĄ +/- 5%

Skala 1:100

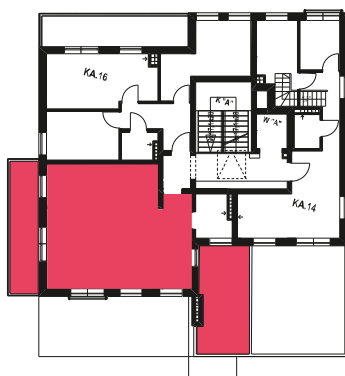

Schemat budynku klatka A
3 PIĘTRO

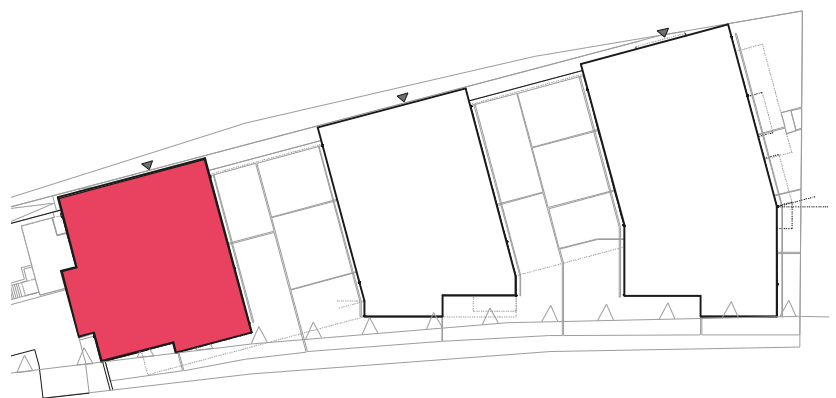

Schemat
zagospodarowania terenu

