


NR POMIESZCZENIA	NAZWA POMIESZCZENIA	POW. (m ²)
3 PIĘTRO		
MIESZKANIE KA.16		49,22m²
A/4/16/1	PRYEDPOKÓJ	6,72
A/4/16/2	ŁAZIENKA	2,59
A/4/16/3	POKÓJ (z aneksem kuchennym)	16,29
A/4/16/4	POKÓJ	10,13
A/4/16/5	POKÓJ	13,49
TARAS		13,04


0 1 2 3 4 5 [m]

SKALA PODAWANA Z TOLERANCJĄ +/- 5%

Skala 1:100

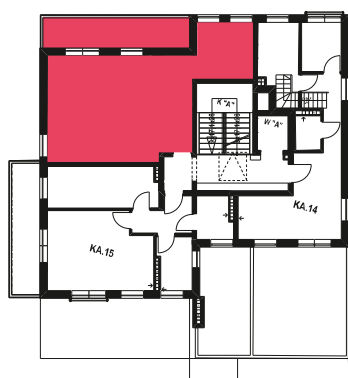

Schemat budynku klatka A
3 PIĘTRO

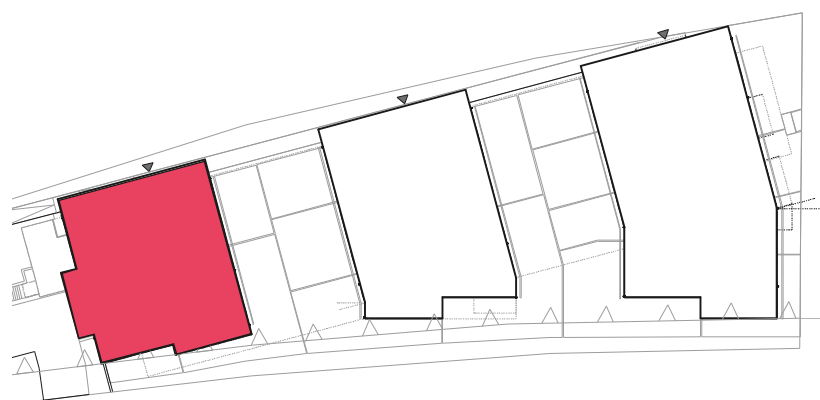

Schemat
zagospodarowania terenu

