


NR POMIESZCZENIA	NAZWA POMIESZCZENIA	POW. (m <sup>2</sup> )
PARTER		
<b>MIESZKANIE KA.2</b>		<b>60,58m<sup>2</sup></b>
A/1/2/1	PRZEDPOKÓJ	7,96
A/1/2/2	ŁAZIENKA	4,59
A/1/2/3	POKÓJ	14,20
A/1/2/4	POKÓJ	10,12
A/1/2/5	POKÓJ	16,01
A/1/2/6	KUCHNIA	7,70
OGRÓDEK PRZYLOKALOWY		96,49


0 1 2 3 4 5 [m]

SKALA PODAWANA Z TOLERANCJĄ +/- 5%

Skala 1:100

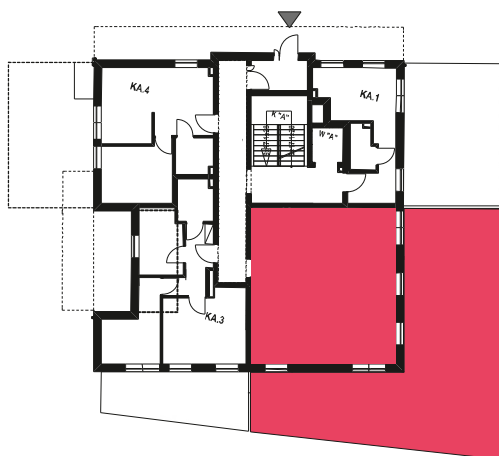

Schemat budynku klatka A  
**PARTER**

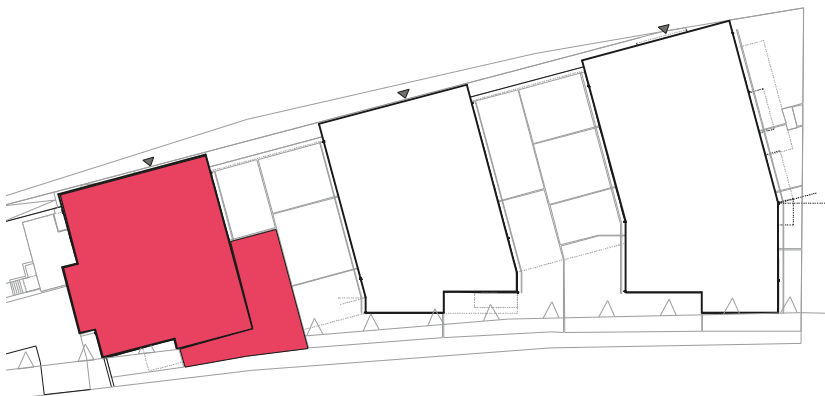

Schemat zagospodarowania terenu

