


0 1 2 3 4 5 [m]


SKALA PODAWANA Z TOLERANCJĄ +/- 5%

NR POMIESZCZENIA	NAZWA POMIESZCZENIA	POW. (m ²)
PARTER		
MIESZKANIE KA.3		45,19m²
A/1/3/1	PRZEDPOKÓJ	6,23
A/1/3/2	ŁAZIENKA	4,21
A/1/3/3	POKÓJ (z aneksem kuchennym)	16,61
A/1/3/4	POKÓJ	10,07
A/1/3/5	POKÓJ	8,07
OGRÓDEK PRZYLOKALOWY		21,22

Skala 1:100

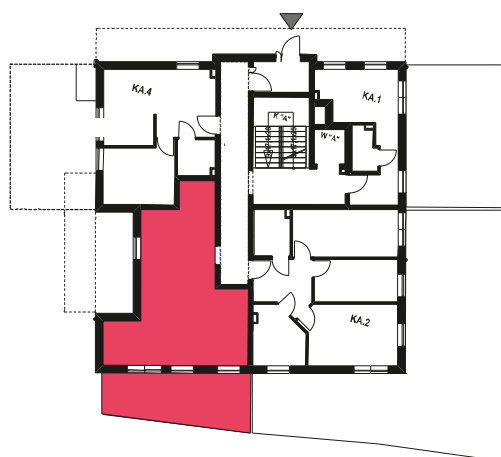

Schemat budynku klatka A
PARTER

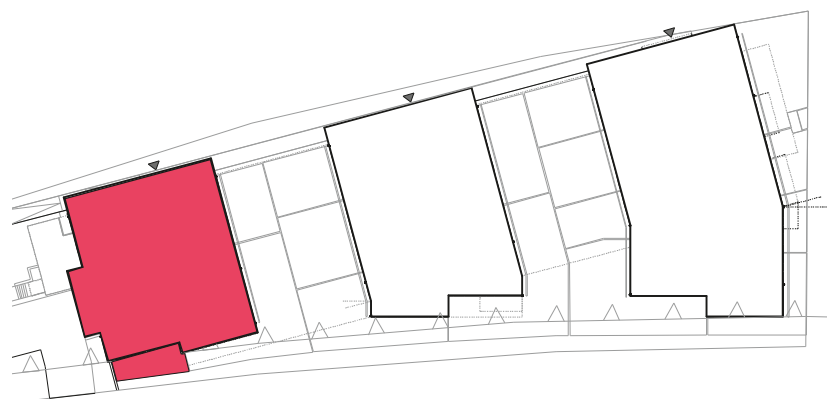

Schemat zagospodarowania terenu

