



NR POMIESZCZENIA	NAZWA POMIESZCZENIA	POW. (m ²)
PARTER		
MIESZKANIE KA.4		37,67m²
A/1/4/1	PRZEDPOKÓJ	3,62
A/1/4/2	ŁAZIENKA	3,81
A/1/4/3	POKÓJ (z aneksem kuchennym)	18,28
A/1/4/4	POKÓJ	11,96
OGRÓDEK PRZYLOKALOWY		33,27



Skala 1:100

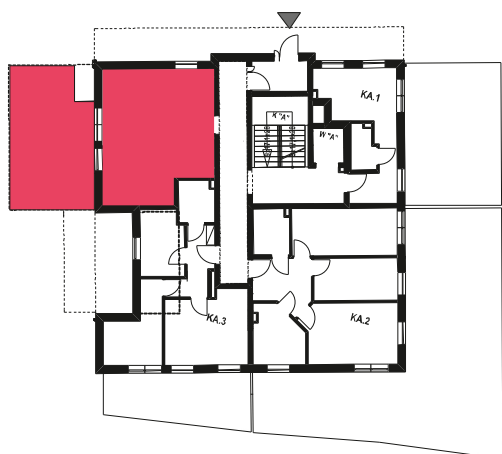

Schemat budynku klatka A
PARTER

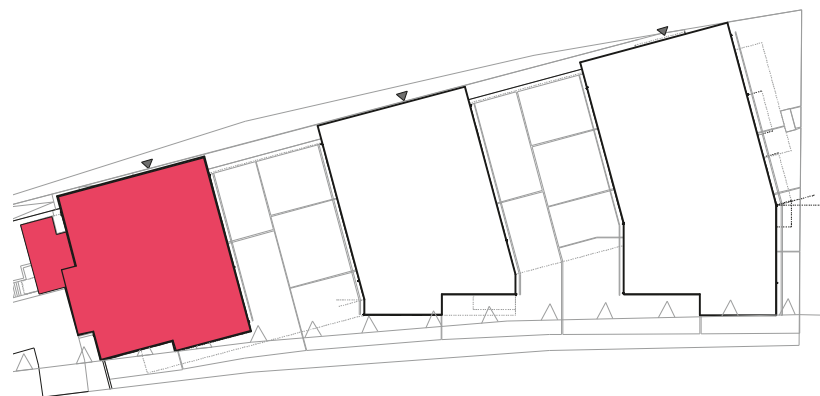

Schemat zagospodarowania terenu

