

NR POMIESZCZENIA	NAZWA POMIESZCZENIA	POW. (m ²)
1 PIĘTRO		
MIESZKANIE KA.5		21,13m²
A/2/5/1	POKÓJ (z aneksem kuchennym)	18,21
A/2/5/2	ŁAZIENKA	2,92
TARAS		7,65


0 1 2 3 4 5 [m]

SKALA PODAWANA Z TOLERANCJĄ +/- 5%

Skala 1:100



Schemat budynku klatka A
1 PIĘTRO

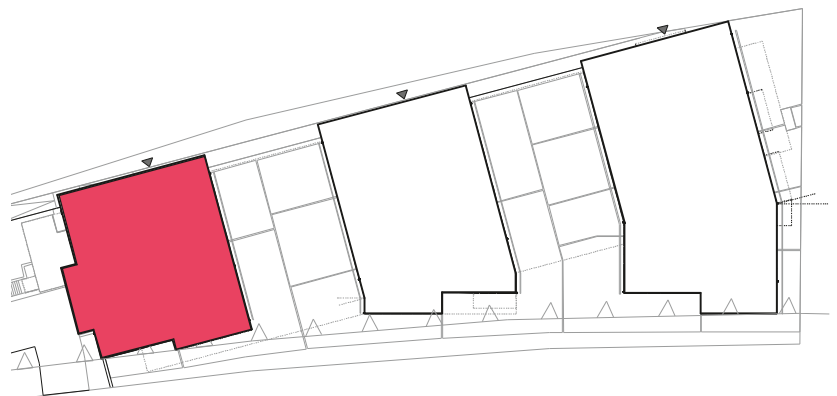

Schemat
zagospodarowania terenu

