


0 1 2 3 4 5 [m]


SKALA PODAWANA Z TOLERANCJĄ +/- 5%

NR POMIESZCZENIA	NAZWA POMIESZCZENIA	POW. (m <sup>2</sup> )
1 PIĘTRO		
<b>MIESZKANIE KA.6</b>		<b>60,74m<sup>2</sup></b>
A/2/6/1	PRZEDPOKÓJ	9,26
A/2/6/2	ŁAZIENKA	4,33
A/2/6/3	POKÓJ	17,80
A/2/6/4	POKÓJ	10,28
A/2/6/5	POKÓJ	12,89
A/2/6/6	KUCHNIA	6,18
TARAS		8,33

Skala 1:100

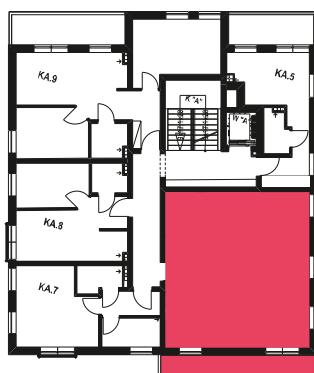

Schemat budynku klatka A  
**1 PIĘTRO**

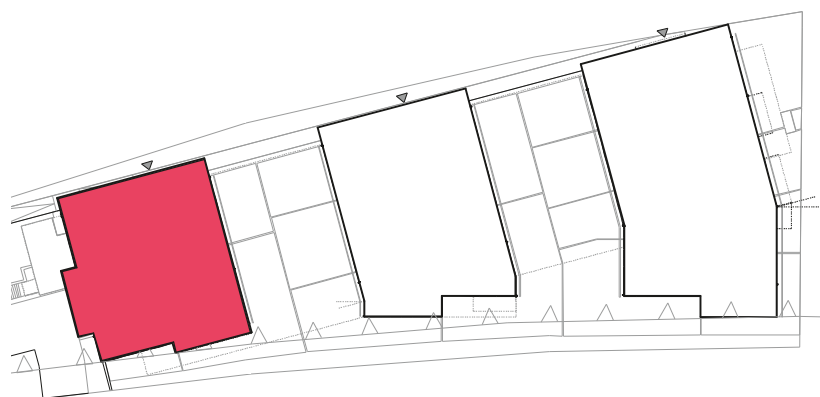

Schemat  
zagospodarowania terenu

