


NR POMIESZCZENIA	NAZWA POMIESZCZENIA	POW. (m ²)
1 PIĘTRO		
MIESZKANIE KA.7		29,52m²
A/2/7/1	PRZEDPOKÓJ	4,13
A/2/7/2	ŁAZIENKA	3,24
A/2/7/3	POKÓJ	17,25
A/2/7/4	ANEKS KUCHENNY	4,90


0 1 2 3 4 5 [m]

SKALA PODAWANA Z TOLERANCJĄ +/- 5%

Skala 1:100

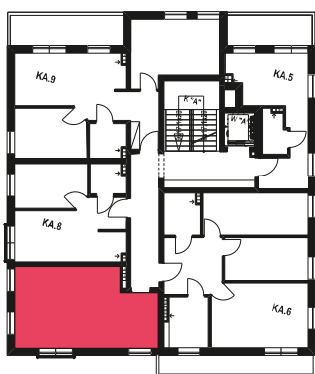

Schemat budynku klatka A
1 PIĘTRO

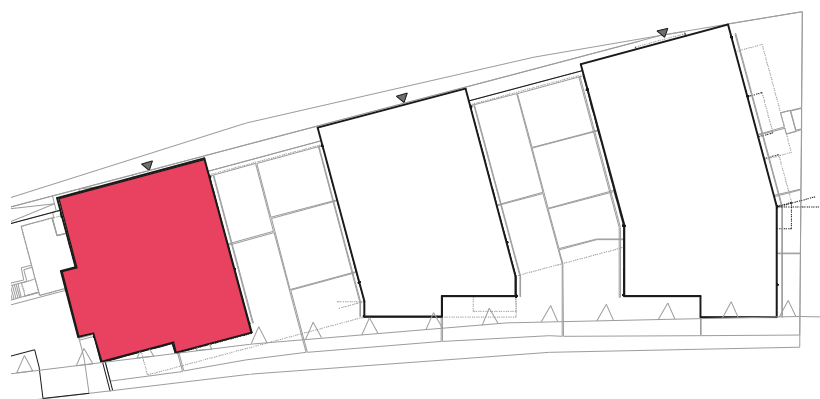

Schemat
zagospodarowania terenu

