


NR POMIESZCZENIA	NAZWA POMIESZCZENIA	POW. (m <sup>2</sup> )
1 PIĘTRO		
<b>MIESZKANIE KA.8</b>		<b>29,68m<sup>2</sup></b>
A/2/8/1	POKÓJ (z aneksem kuchennym)	17,68
A/2/8/2	ŁAZIENKA	2,89
A/2/8/3	POKÓJ	9,11


0 1 2 3 4 5 [m]

SKALA PODAWANA Z TOLERANCJĄ +/- 5%

Skala 1:100

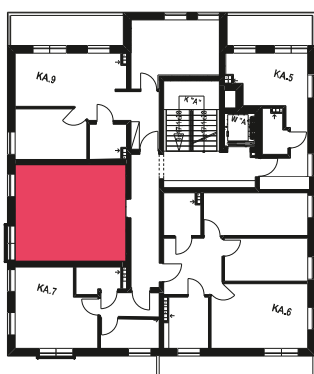

Schemat budynku klatka A  
**1 PIĘTRO**

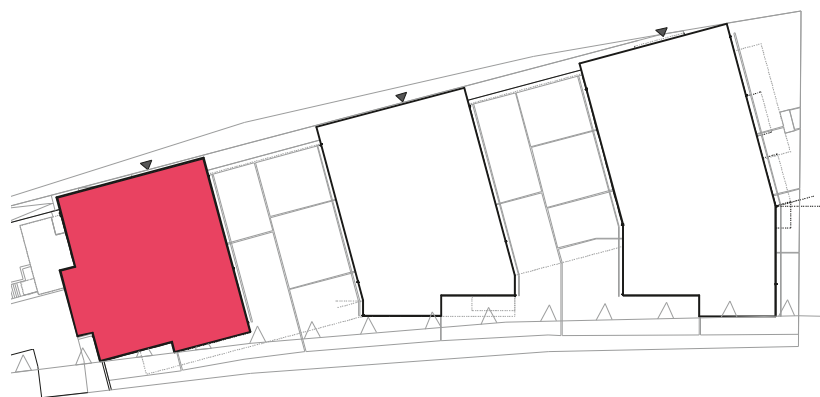

Schemat  
zagospodarowania terenu

