




NR POMIESZCZENIA	NAZWA POMIESZCZENIA	POW. (m ²)
1 PIĘTRO		
MIESZKANIE KA.9		52,58m²
A/2/9/1	PRZEDPOKÓJ	5,96
A/2/9/2	ŁAZIENKA	3,51
A/2/9/3	POKÓJ (z aneksem kuchennym)	17,61
A/2/9/4	POKÓJ	10,25
A/2/9/5	POKÓJ	15,25
TARAS		10,09

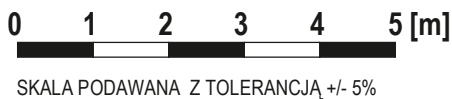

Skala 1:100

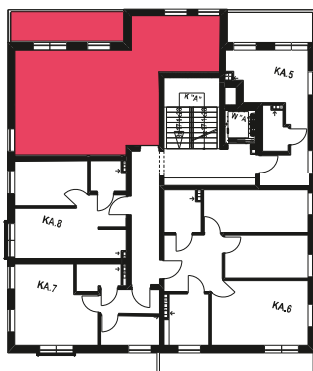

Schemat budynku klatka A
1 PIĘTRO

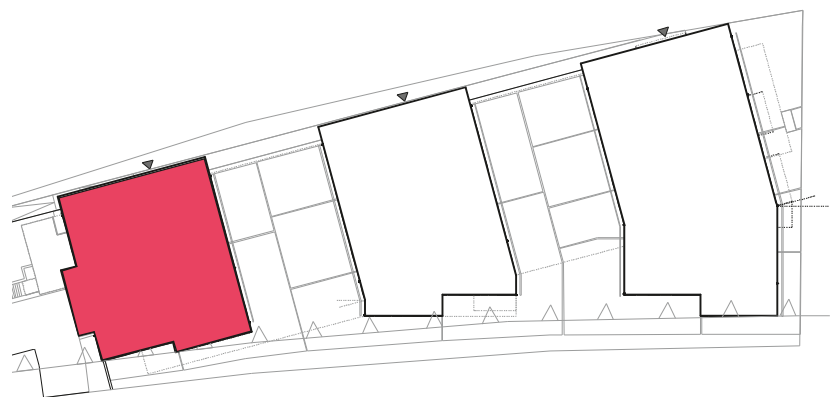

Schemat zagospodarowania terenu

