


NR POMIESZCZENIA	NAZWA POMIESZCZENIA	POW. (m ²)
1 PIĘTRO		
MIESZKANIE KB.10		28,63m²
B/2/10/1	PRZEDPOKÓJ	5,61
B/2/10/2	ŁAZIENKA	3,38
B/2/10/3	POKÓJ (z aneksem kuchennym)	19,64


0 1 2 3 4 5 [m]

SKALA PODAWANA Z TOLERANCJĄ +/- 5%

Skala 1:100

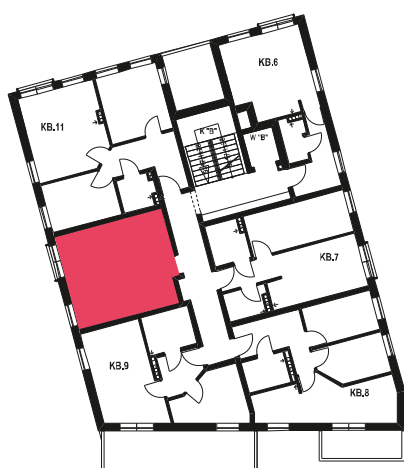

Schemat budynku klatka B
1 PIĘTRO

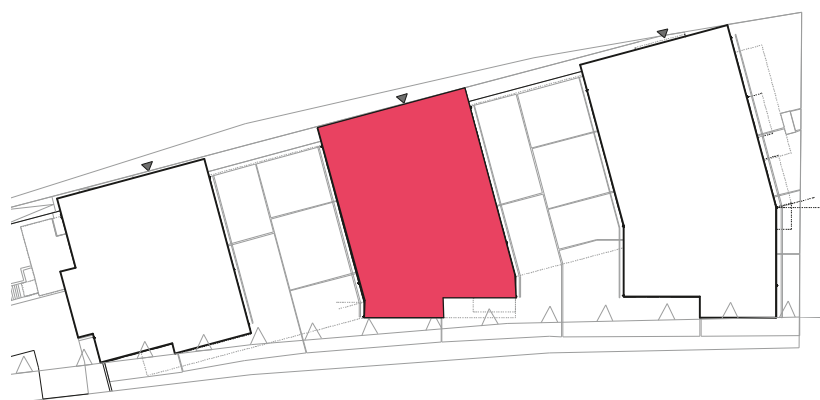

Schemat
zagospodarowania terenu

