

NR POMIESZCZENIA	NAZWA POMIESZCZENIA	POW. (m ²)
1 PIĘTRO		
MIESZKANIE KB.11		53,61m²
B/2/1/1/1	PRZEDPOKÓJ	8,77
B/2/1/1/2	ŁAZIENKA	3,28
B/2/1/1/3	POKÓJ (z aneksem kuchennym)	19,11
B/2/1/1/4	POKÓJ	9,88
B/2/1/1/5	POKÓJ	12,57
TARAS		8,56


0 1 2 3 4 5 [m]

SKALA PODAWANA Z TOLERANCJĄ +/- 5%

Skala 1:100



Schemat budynku klatka B
1 PIĘTRO

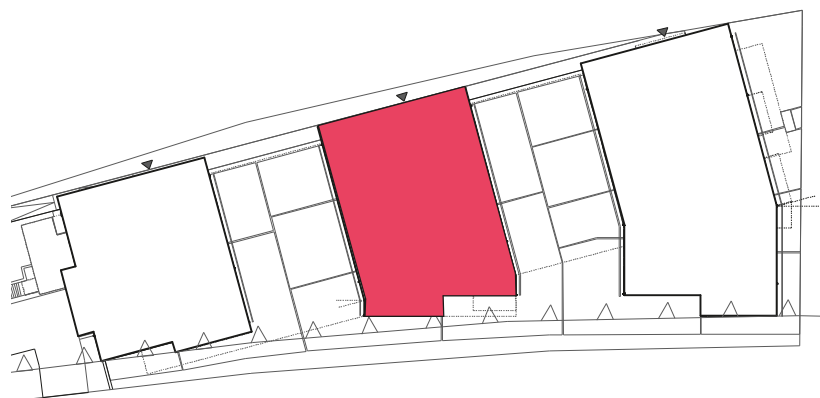

Schemat
zagospodarowania terenu

