


NR POMIESZCZENIA	NAZWA POMIESZCZENIA	POW. (m ²)
2 PIĘTRO		
MIESZKANIE KB.12		29,08m²
B/3/12/1	PRZEDPOKÓJ	5,61
B/3/12/2	ŁAZIENKA	2,96
B/3/12/3	POKÓJ (z aneksem kuchennym)	20,51


0 1 2 3 4 5 [m]

SKALA PODAWANA Z TOLERANCJĄ +/- 5%

Skala 1:100

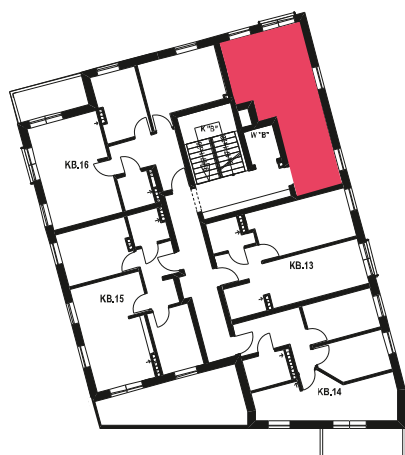

Schemat budynku klatka B
2 PIĘTRO

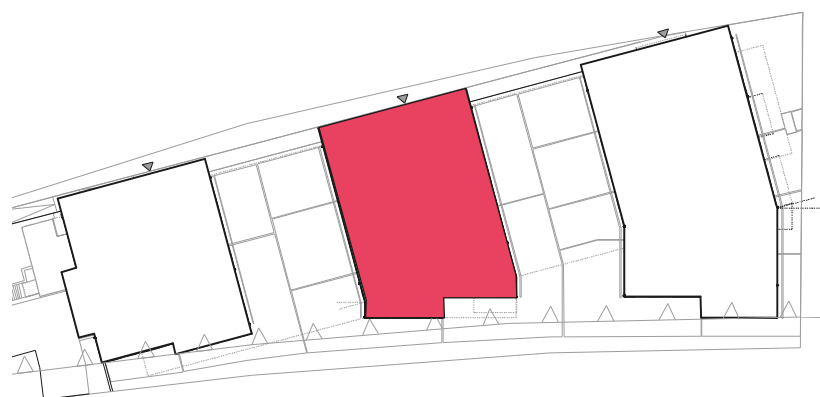

Schemat zagospodarowania terenu

