


NR POMIESZCZENIA	NAZWA POMIESZCZENIA	POW. (m ²)
2 PIĘTRO		
MIESZKANIE KB.13		39,04m²
B/3/13/1	PRZEDPOKÓJ	3,96
B/3/13/2	ŁAZIENKA	3,28
B/3/13/3	POKÓJ (z aneksem kuchennym)	17,42
B/3/13/4	POKÓJ	14,38


0 1 2 3 4 5 [m]

SKALA PODAWANA Z TOLERANCJĄ +/- 5%

Skala 1:100

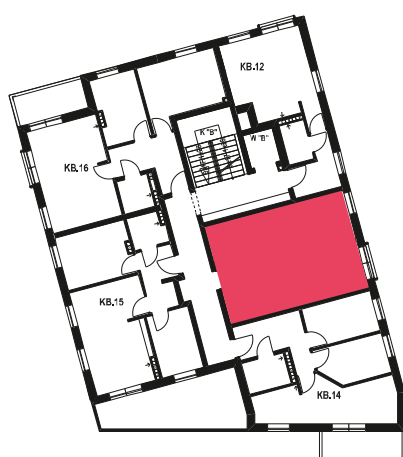

Schemat budynku klatka B
2 PIĘTRO

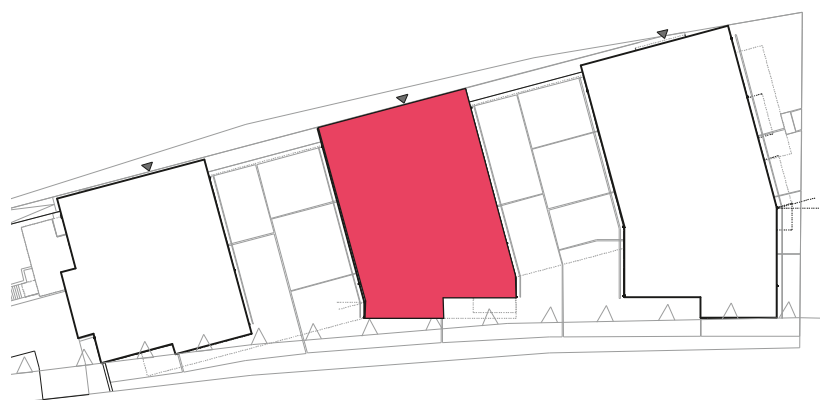

Schemat
zagospodarowania terenu

