


NR POMIESZCZENIA	NAZWA POMIESZCZENIA	POW. (m ²)
2 PIĘTRO		
MIESZKANIE KB.14		45,81m²
B/3/14/1	PRZEDPOKÓJ	8,39
B/3/14/2	ŁAZIENKA	3,98
B/3/14/3	POKÓJ (z aneksem kuchennym)	17,08
B/3/14/4	POKÓJ	8,46
B/3/14/5	POKÓJ	7,90
TARAS		6,56


0 1 2 3 4 5 [m]

SKALA PODAWANA Z TOLERANCJĄ +/- 5%

Skala 1:100

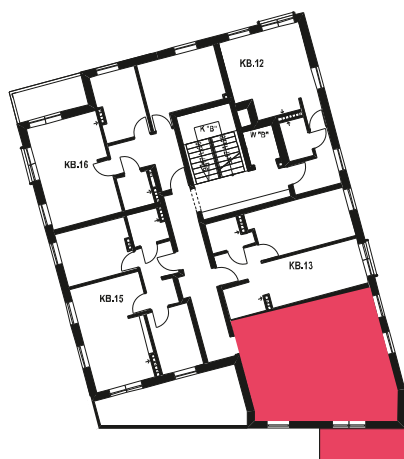

Schemat budynku klatka B
2 PIĘTRO

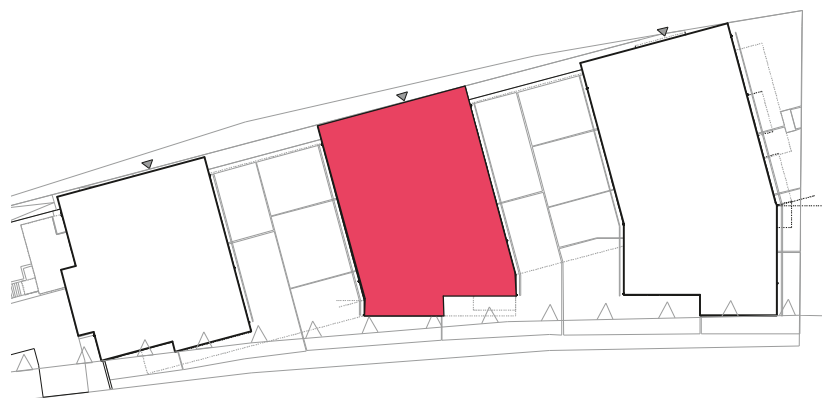

Schemat zagospodarowania terenu

