


NR POMIESZCZENIA	NAZWA POMIESZCZENIA	POW. (m <sup>2</sup> )
2 PIĘTRO		
<b>MIESZKANIE KB.15</b>		<b>48,81m<sup>2</sup></b>
B/3/15/1	PRZEDPOKÓJ	5,86
B/3/15/2	ŁAZIENKA	3,26
B/3/15/3	POKÓJ (z aneksem kuchennym)	20,70
B/3/15/4	POKÓJ	7,89
B/3/15/5	POKÓJ	11,10
TARAS		19,20




SKALA PODAWANA Z TOLERANCJĄ +/- 5%

**Skala 1:100**

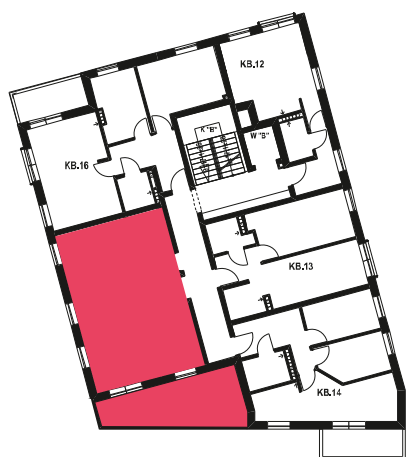

Schemat budynku klatka B  
**2 PIĘTRO**

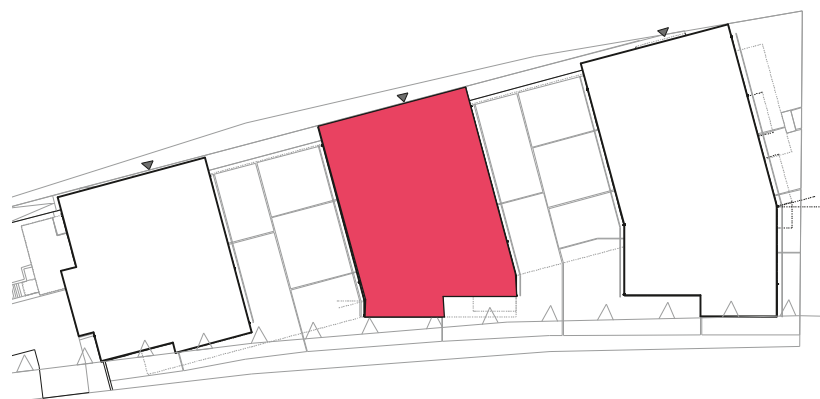

Schemat  
zagospodarowania terenu

