


NR POMIESZCZENIA	NAZWA POMIESZCZENIA	POW. (m ²)
2 PIĘTRO		
MIESZKANIE KB.16		55,75m²
B/3/16/1	PRZEDPOKÓJ	8,26
B/3/16/2	ŁAZIENKA	3,09
B/3/16/3	POKÓJ (z aneksem kuchennym)	21,88
B/3/16/4	POKÓJ	9,02
B/3/16/5	POKÓJ	13,50
TARAS		6,36




SKALA PODAWANA Z TOLERANCJĄ +/- 5%

Skala 1:100

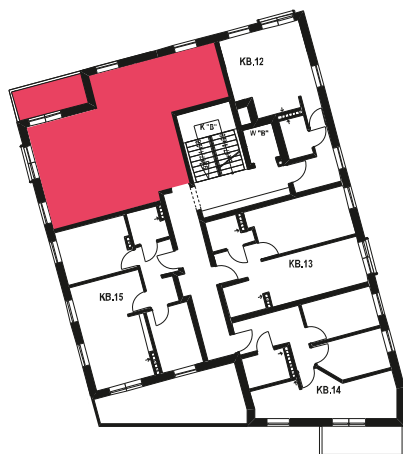

Schemat budynku klatka B
2 PIĘTRO

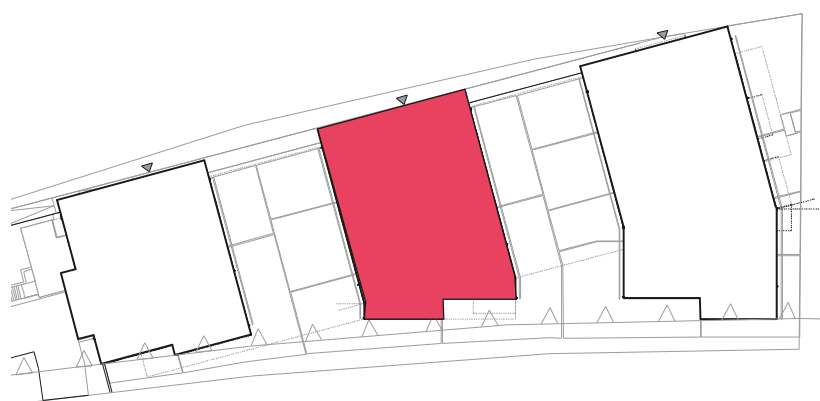

Schemat
zagospodarowania terenu

