


NR POMIESZCZENIA	NAZWA POMIESZCZENIA	POW. (m ²)
3 PIĘTRO		
MIESZKANIE KB.18		63,59
B/4/18/1	PRZEDPOKÓJ	10,82
B/4/18/2	ŁAZIENKA	3,92
B/4/18/3	POKÓJ (z aneksem kuchennym)	21,08
B/4/18/4	POKÓJ	6,40
B/4/18/5	GARDEROBA	5,28
B/4/18/6	POKÓJ	16,09
TARAS		36,50




SKALA PODAWANA Z TOLERANCJĄ +/- 5%

Skala 1:100

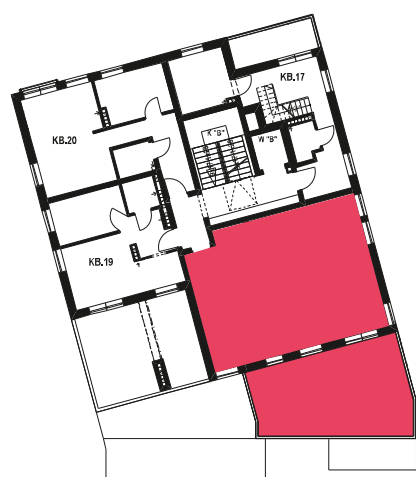

Schemat budynku klatka B
3 PIĘTRO

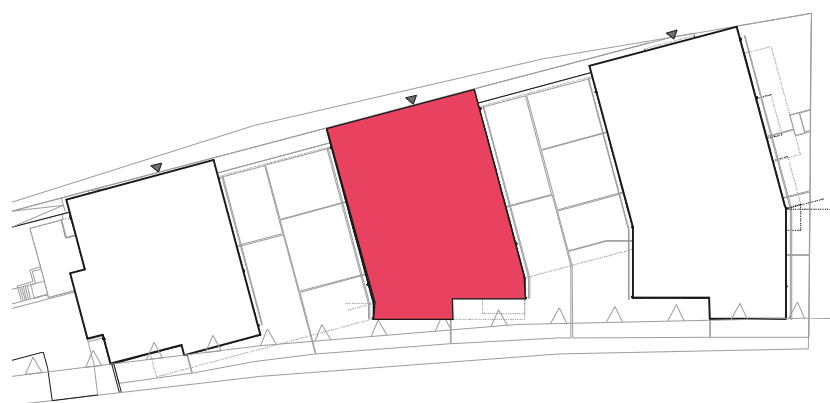

Schemat
zagospodarowania terenu

