


NR POMIESZCZENIA	NAZWA POMIESZCZENIA	POW. (m ²)
3 PIĘTRO		
MIESZKANIE KB.19		32,54
B/4/19/1	PRZEDPOKÓJ	4,72
B/4/19/2	ŁAZIENKA	2,79
B/4/19/3	POKÓJ (z aneksem kuchennym)	16,13
B/4/19/4	POKÓJ	8,90
TARAS		29,15


0 1 2 3 4 5 [m]

SKALA PODAWANA Z TOLERANCJĄ +/- 5%

Skala 1:100

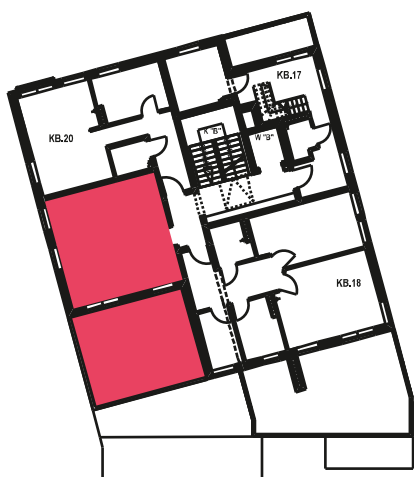

Schemat budynku klatka B
3 PIĘTRO

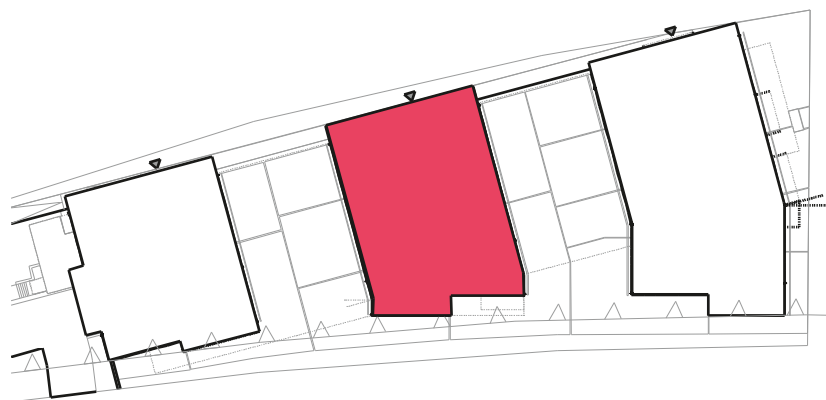

Schemat
zagospodarowania terenu

