



NR POMIESZCZENIA	NAZWA POMIESZCZENIA	POW. (m <sup>2</sup> )
PARTER		
<b>MIESZKANIE KB.2</b>		<b>69,19m2</b>
B/1/2/1	PRZEDPOKÓJ	11,50
B/1/2/2	ŁAZIENKA	6,52
B/1/2/3	POKÓJ (z aneksem kuchennym)	22,34
B/1/2/4	POKÓJ	7,17
B/1/2/5	POKÓJ	9,67
B/1/2/6	POKÓJ	11,99
OGRÓDEK PRZYLOKALOWY		96,49

Skala 1:100

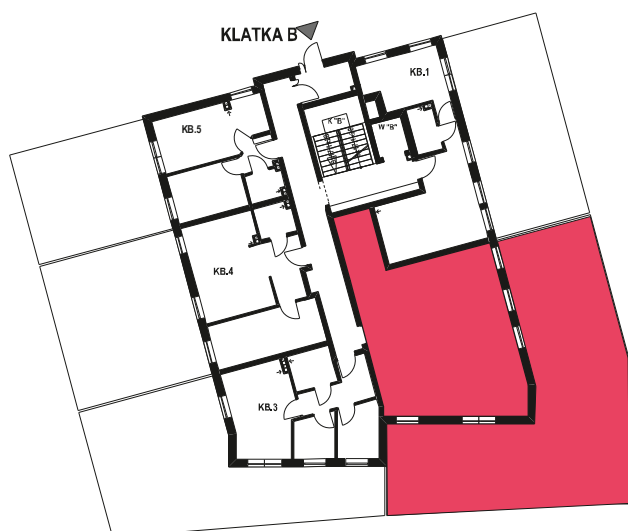

Schemat budynku klatka B  
**PARTER**

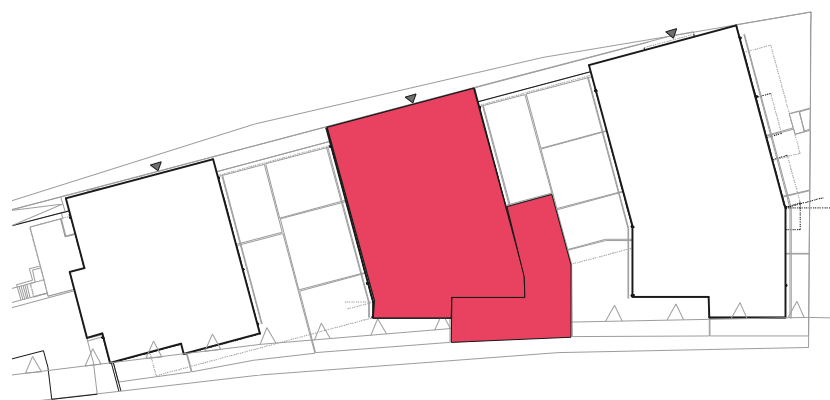

Schemat  
zagospodarowania terenu

