

NR POMIESZCZENIA	NAZWA POMIESZCZENIA	POW. (m ²)
3 PIĘTRO		
MIESZKANIE KB.20		41,75
B/4/20/1	PRZEDPOKÓJ	8,67
B/4/20/2	ŁAZIENKA	3,05
B/4/20/3	POKÓJ (z aneksem kuchennym)	20,77
B/4/20/4	POKÓJ	9,26




SKALA PODAWANA Z TOLERANCJĄ +/- 5%

Skala 1:100



Schemat budynku klatka B
3 PIĘTRO

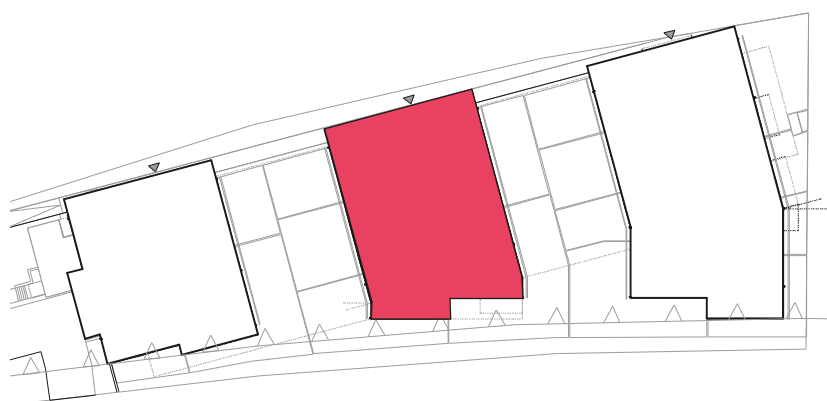

Schemat
zagospodarowania terenu

