

NR POMIESZCZENIA	NAZWA POMIESZCZENIA	POW. (m ²)
PARTER		
MIESZKANIE KB.3		39,27m²
B/1/3/1	PRZEDPOKÓJ	6,75
B/1/3/2	ŁAZIENKA	4,51
B/1/3/3	POKÓJ (z aneksem kuchennym)	16,54
B/1/3/4	POKÓJ	5,05
B/1/3/5	POKÓJ	6,42
OGRÓDEK PRZYLOKALOWY		77,86




SKALA PODAWANA Z TOLERANCJĄ +/- 5%

Skala 1:100



Schemat budynku klatka B
PARTER

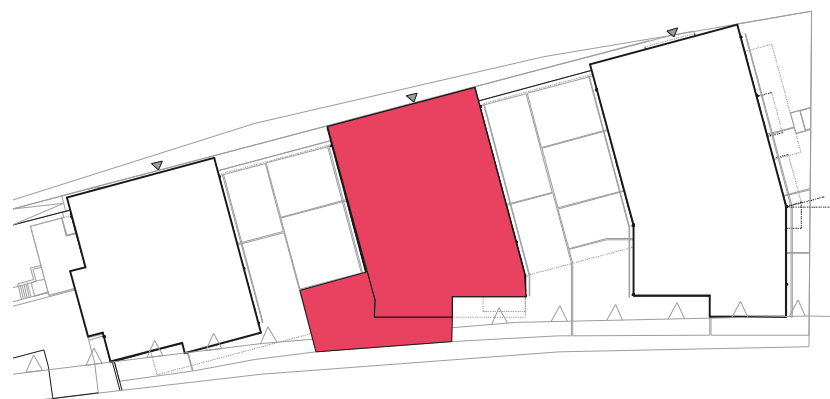

Schemat
zagospodarowania terenu

