

NR POMIESZCZENIA	NAZWA POMIESZCZENIA	POW. (m ²)
PARTER		
MIESZKANIE KB.4		44,09m²
B/1/4/1	PRZEDPOKÓJ	6,25
B/1/4/2	ŁAZIENKA	3,22
B/1/4/3	POKÓJ (z aneksem kuchennym)	20,21
B/1/4/4	POKÓJ	14,41
OGRÓDEK PRZYLOKALOWY		59,09


0 1 2 3 4 5 [m]

SKALA PODAWANA Z TOLERANCJĄ +/- 5%

Skala 1:100



Schemat budynku klatka B
PARTER

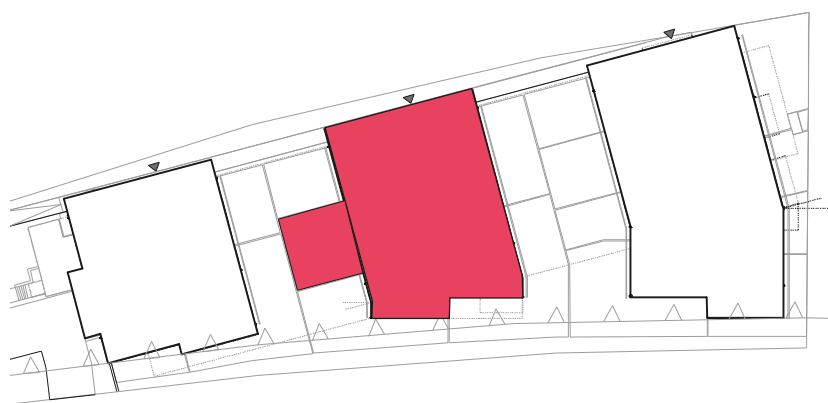

Schemat zagospodarowania terenu

