


NR POMIESZCZENIA	NAZWA POMIESZCZENIA	POW. (m ²)
PARTER		
MIESZKANIE KB.5		31,92m²
B/1/5/1	PRZEDPOKÓJ	2,83
B/1/5/2	ŁAZIENKA	2,86
B/1/5/3	POKÓJ (z aneksem kuchennym)	16,08
B/1/5/4	POKÓJ	10,15
OGRÓDEK PRZYLOKALOWY		44,82

0 1 2 3 4 5 [m]


SKALA PODAWANA Z TOLERANCJĄ +/- 5%

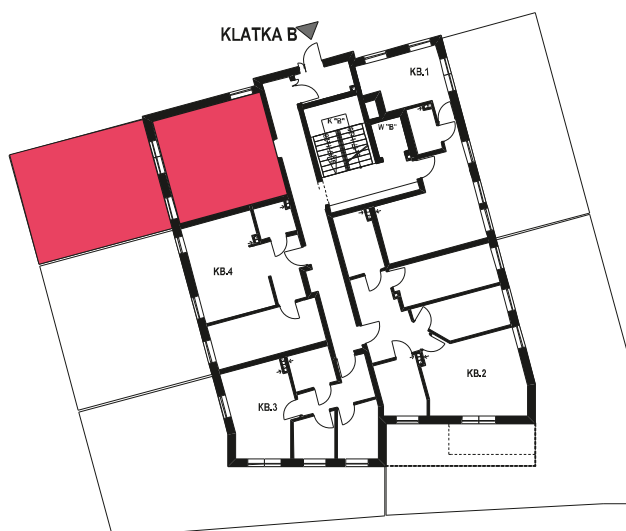

Schemat budynku klatka B
PARTER



Skala 1:100

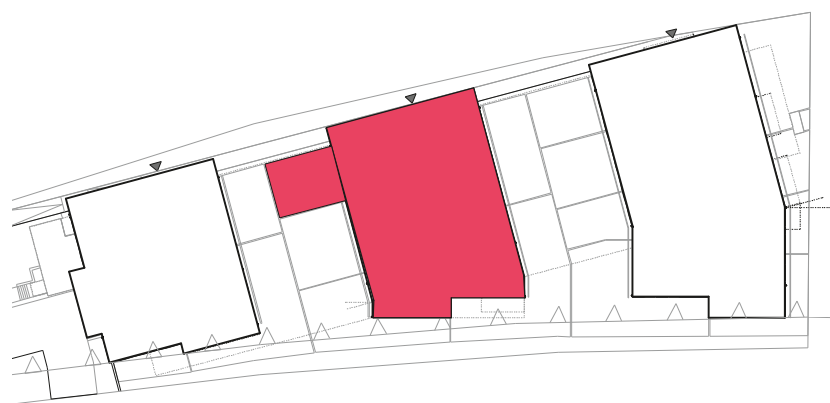

Schemat
zagospodarowania terenu

