


NR POMIESZCZENIA	NAZWA POMIESZCZENIA	POW. (m ²)
1 PIĘTRO		
MIESZKANIE KB.6		29,23m²
B/2/6/1	PRZEDPOKÓJ	7,08
B/2/6/2	ŁAZIENKA	2,74
B/2/6/3	POKÓJ (z aneksem kuchennym)	19,41


0 1 2 3 4 5 [m]

SKALA PODAWANA Z TOLERANCJĄ +/- 5%

Skala 1:100

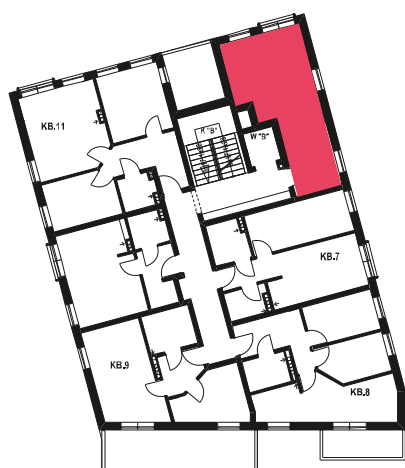

Schemat budynku klatka B
1 PIĘTRO

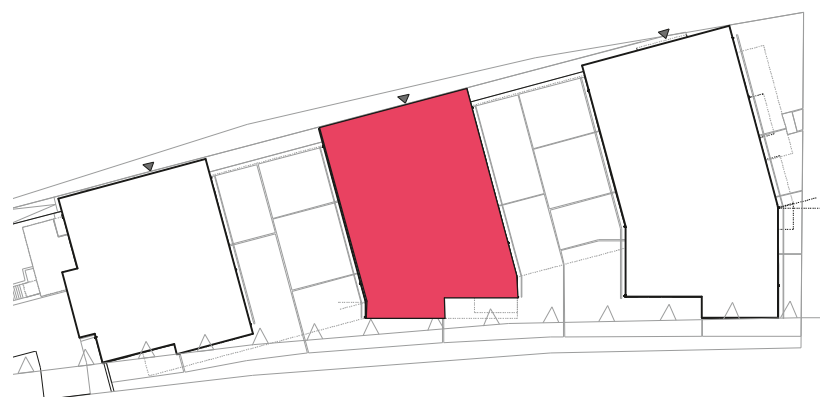

Schemat zagospodarowania terenu

