


| NR POMIESZCZENIA | NAZWA POMIESZCZENIA | POW. (m ²) |
|------------------------|-----------------------------|---------------------------|
| 1 PIĘTRO | | |
| MIESZKANIE KB.7 | | 38,74m² |
| B/2/7/1 | POKÓJ (z aneksem kuchennym) | 18,31 |
| B/2/7/2 | ŁAZIENKA | 4,28 |
| B/2/7/3 | POKÓJ | 12,84 |
| B/2/7/4 | GARDEROBA | 3,31 |




SKALA PODAWANA Z TOLERANCJĄ +/- 5%

Skala 1:100

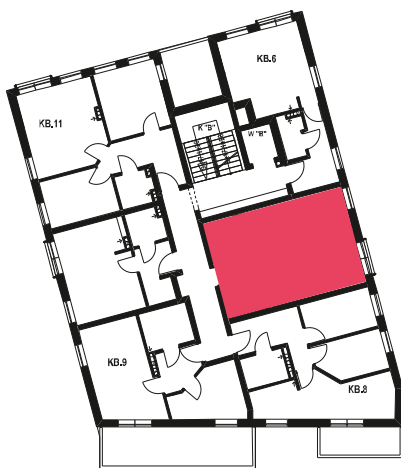

Schemat budynku klatka B
1 PIĘTRO

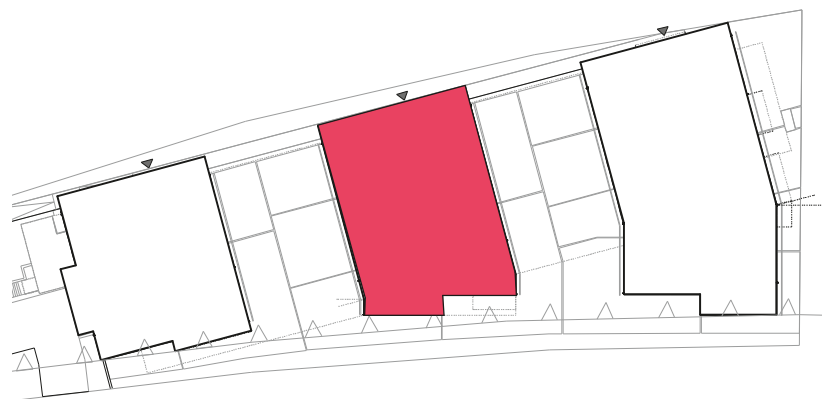

Schemat zagospodarowania terenu

