



NR POMIESZCZENIA	NAZWA POMIESZCZENIA	POW. (m ²)
1 PIĘTRO		
MIESZKANIE KB.8		45,85m²
B/2/8/1	PRZEDPOKÓJ	8,41
B/2/8/2	ŁAZIENKA	3,96
B/2/8/3	POKÓJ (z aneksem kuchennym)	17,09
B/2/8/4	POKÓJ	7,90
B/2/8/5	POKÓJ	8,49
TARAS		6,56


0 1 2 3 4 5 [m]

SKALA PODAWANA Z TOLERANCJĄ +/- 5%

Skala 1:100



Schemat budynku klatka B
1 PIĘTRO

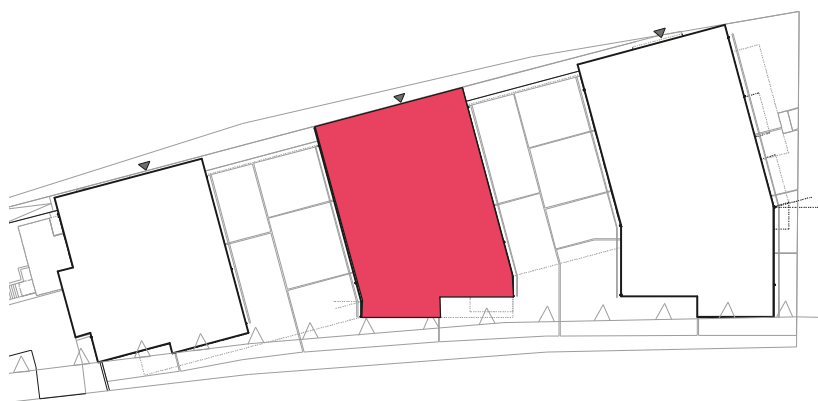

Schemat
zagospodarowania terenu

