

NR POMIESZCZENIA	NAZWA POMIESZCZENIA	POW. (m <sup>2</sup> )
1 PIĘTRO		
<b>MIESZKANIE KB.9</b>		<b>38,15m<sup>2</sup></b>
B/2/9/1	PRZEDPOKÓJ	4,51
B/2/9/2	ŁAZIENKA	5,62
B/2/9/3	POKÓJ (z aneksem kuchennym)	18,16
B/2/9/4	POKÓJ	9,86
TARAS		17,36


0 1 2 3 4 5 [m]

SKALA PODAWANA Z TOLERANCJĄ +/- 5%

Skala 1:100



Schemat budynku klatka B  
**1 PIĘTRO**

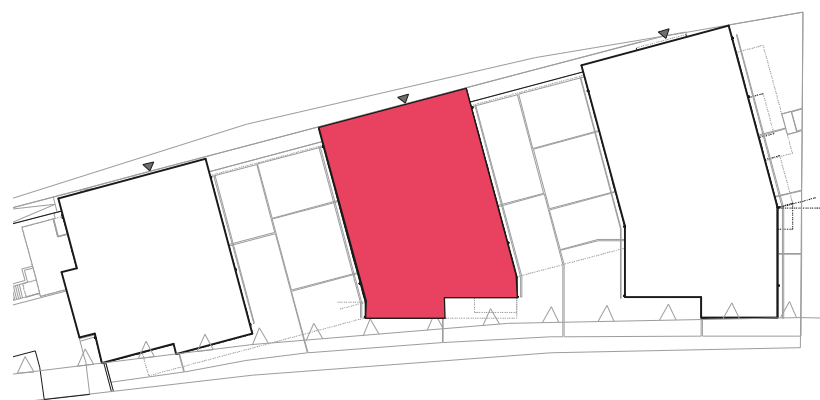

Schemat zagospodarowania terenu

