

NR POMIESZCZENIA	NAZWA POMIESZCZENIA	POW. (m ²)
PARTER		
MIESZKANIE KC.1		40,47m²
C/1/1/1	PRZEDPOKÓJ	6,30
C/1/1/2	ŁAZIENKA	3,31
C/1/1/3	POKÓJ (z aneksem kuchennym)	18,40
C/1/1/4	POKÓJ	12,46
OGRÓDEK PRZYLOKALOWY		75,79




SKALA PODAWANA Z TOLERANCJĄ +/- 5%

Skala 1:100



Schemat budynku klatka C
PARTER

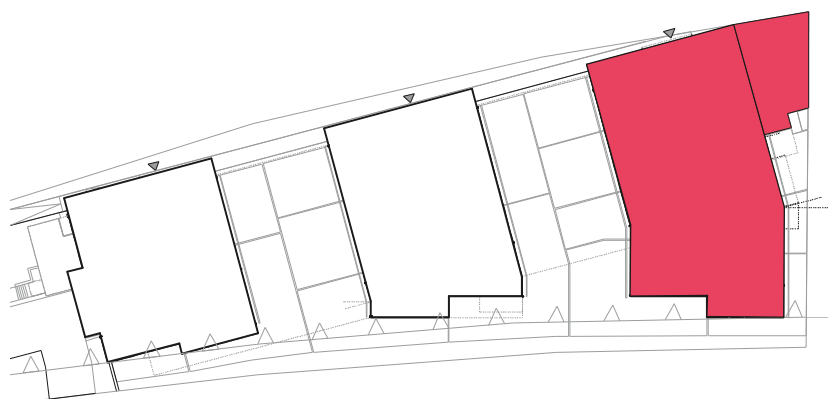

Schemat zagospodarowania terenu

