


| NR POMIESZCZENIA | NAZWA POMIESZCZENIA | POW. (m ²) |
|-------------------------|-----------------------------|---------------------------|
| 1 PIĘTRO | | |
| MIESZKANIE KC.10 | | 68,68m² |
| C/2/10/1 | PRZEDPOKÓJ (z garderobą) | 16,13 |
| C/2/10/2 | ŁAZIENKA | 3,41 |
| C/2/10/3 | POKÓJ (z aneksem kuchennym) | 24,34 |
| C/2/10/4 | POKÓJ | 12,35 |
| C/2/10/5 | POKÓJ | 12,45 |
| TARAS | | 3,63 |




SKALA PODAWANA Z TOLERANCJĄ +/- 5%

Skala 1:100

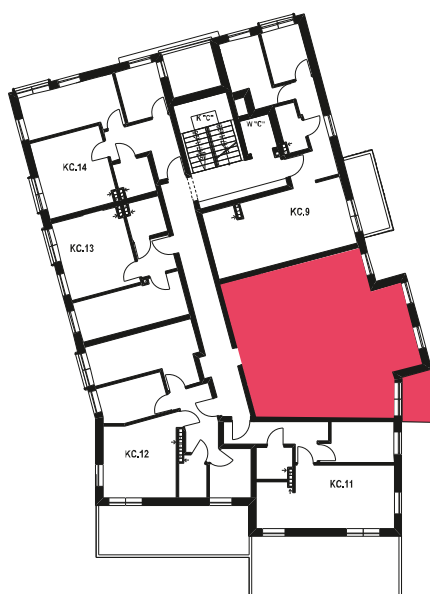

Schemat budynku klatka C
1 PIĘTRO

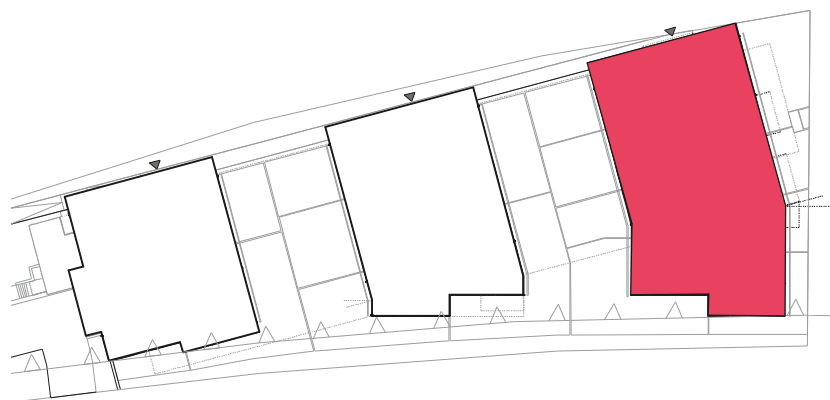

Schemat zagospodarowania terenu

