


NR POMIESZCZENIA	NAZWA POMIESZCZENIA	POW. (m ²)
1 PIĘTRO		
MIESZKANIE KC.11		42,88m²
C/2/11/1	PRZEDPOKÓJ	7,90
C/2/11/2	ŁAZIENKA	3,20
C/2/11/3	POKÓJ (z aneksem kuchennym)	23,61
C/2/11/4	POKÓJ	8,17
TARAS		25,41


0 1 2 3 4 5 [m]

SKALA PODAWANA Z TOLERANCJĄ +/- 5%

Skala 1:100

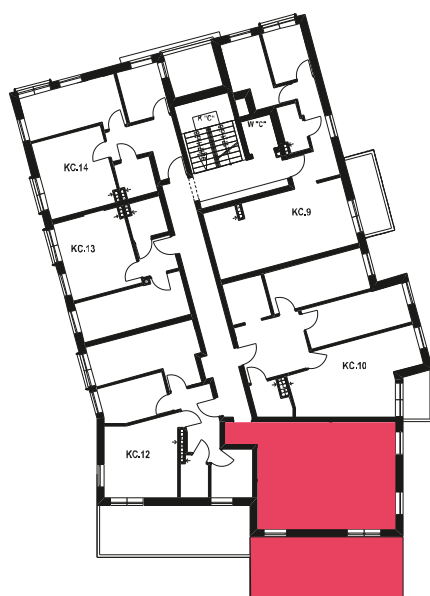

Schemat budynku klatka C
1 PIĘTRO

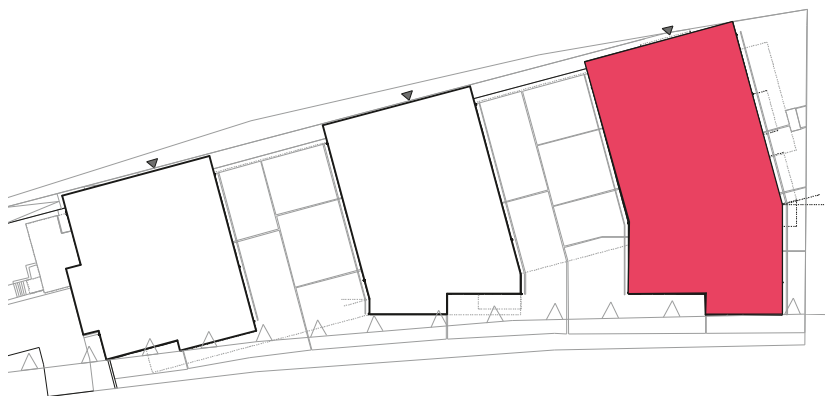

Schemat
zagospodarowania terenu

