


NR POMIESZCZENIA	NAZWA POMIESZCZENIA	POW. (m ²)
1 PIĘTRO		
MIESZKANIE KC.12		55,87m²
C/2/12/1	PRZEDPOKÓJ	7,28
C/2/12/2	ŁAZIENKA	3,14
C/2/12/3	POKÓJ (z aneksem kuchennym)	16,60
C/2/12/4	POKÓJ	7,83
C/2/12/5	POKÓJ	15,31
C/2/12/6	POKÓJ	5,71
TARAS		21,88




SKALA PODAWANA Z TOLERANCJĄ +/- 5%

Skala 1:100

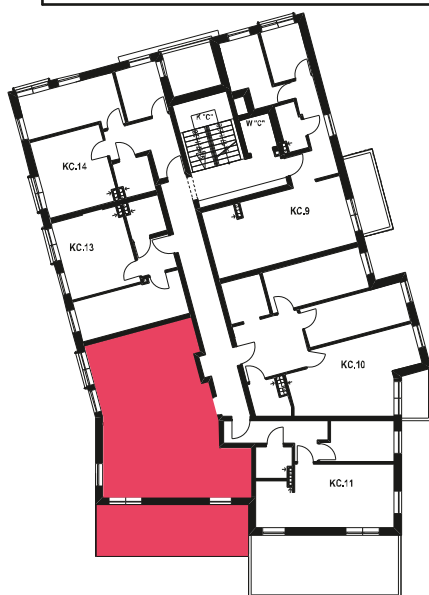

Schemat budynku klaska C
1 PIĘTRO

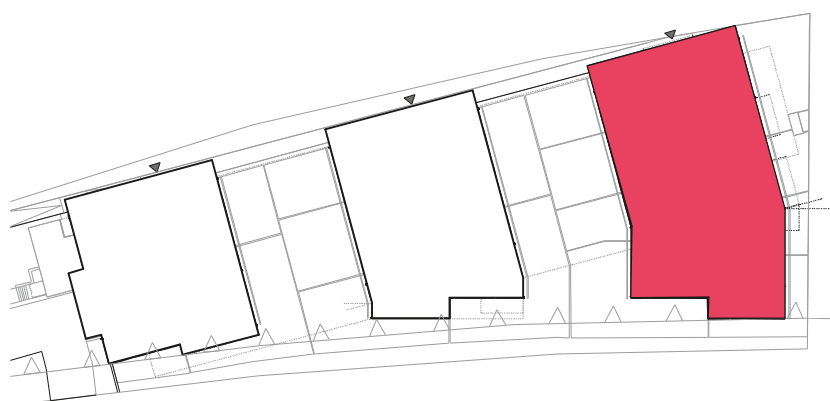

Schemat
zagospodarowania terenu

