


NR POMIESZCZENIA	NAZWA POMIESZCZENIA	POW. (m ²)
1 PIĘTRO		
MIESZKANIE KC.13		37,42m²
C/2/13/1	PRZEDPOKÓJ	3,69
C/2/13/2	ŁAZIENKA	3,74
C/2/13/3	POKÓJ (z aneksem kuchennym)	16,45
C/2/13/4	POKÓJ	13,54


0 1 2 3 4 5 [m]

SKALA PODAWANA Z TOLERANCJĄ +/- 5%

Skala 1:100

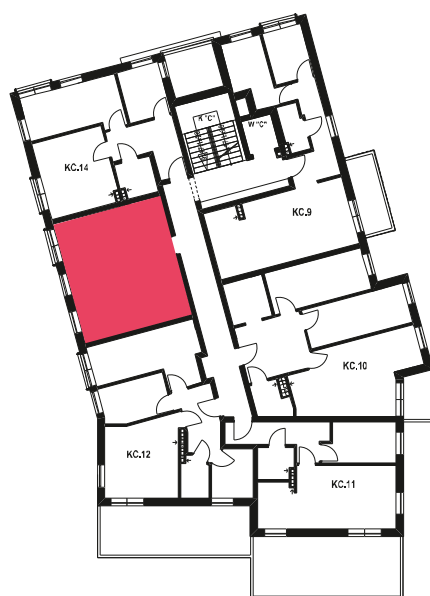

Schemat budynku klatka C
1 PIĘTRO

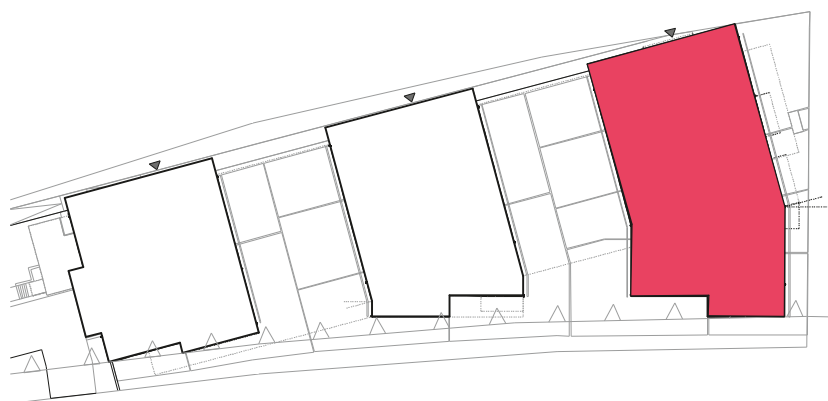

Schemat zagospodarowania terenu

