



NR POMIESZCZENIA	NAZWA POMIESZCZENIA	POW. (m <sup>2</sup> )
1 PIĘTRO		
<b>MIESZKANIE KC.14</b>		<b>48,32m<sup>2</sup></b>
C/2/14/1	PRZEDPOKÓJ	8,58
C/2/14/2	ŁAZIENKA	3,70
C/2/14/3	POKÓJ	13,28
C/2/14/4	POKÓJ (z aneksem kuchennym)	16,22
C/2/14/5	POKÓJ	6,54
TARAS		6,64

0 1 2 3 4 5 [m]

Skala 1:100

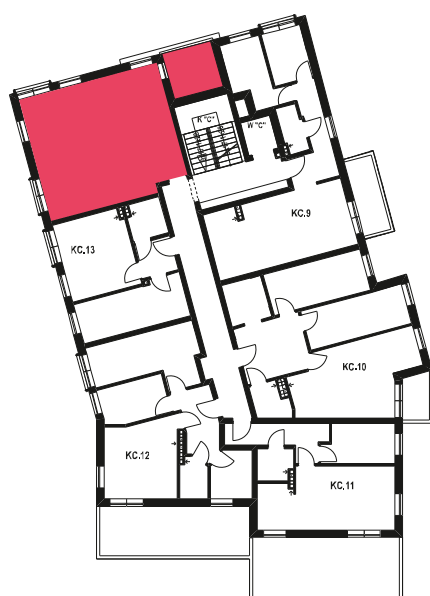

Schemat budynku klatka C  
**1 PIĘTRO**

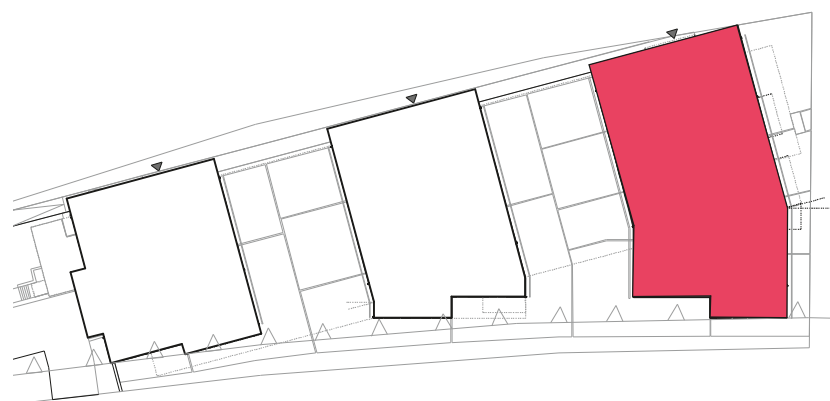

Schemat zagospodarowania terenu

