


NR POMIESZCZENIA	NAZWA POMIESZCZENIA	POW. (m ²)
2 PIĘTRO		
MIESZKANIE KC.15		43,28m²
B/3/15/1	PRZEDPOKÓJ	5,69
B/3/15/2	ŁAZIENKA	2,98
B/3/15/3	POKÓJ (z aneksem kuchennym)	23,90
B/3/15/4	POKÓJ	10,71
TARAS		6,21




SKALA PODAWANA Z TOLERANCJĄ +/- 5%

Skala 1:100

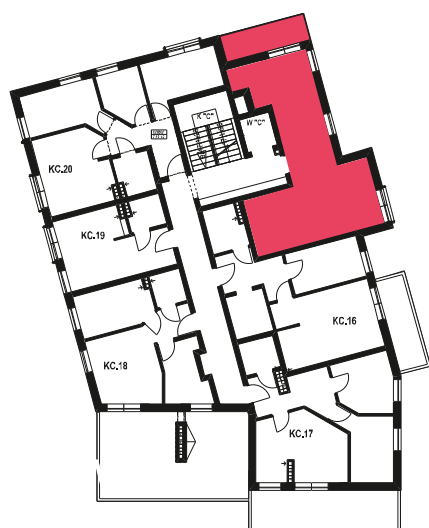

Schemat budynku klatka C
2 PIĘTRO

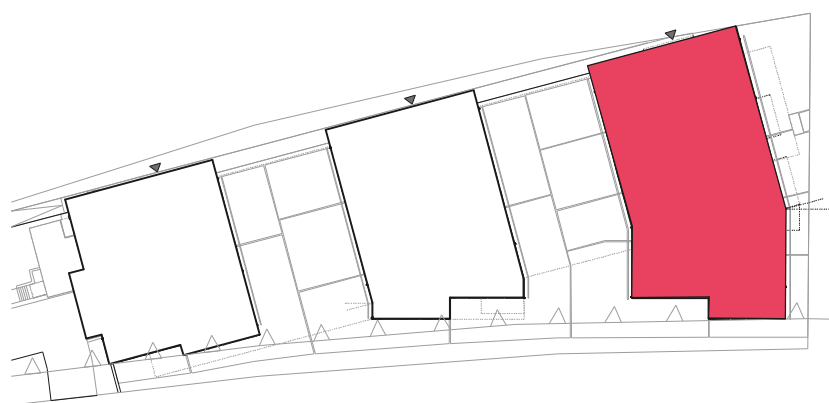

Schemat zagospodarowania terenu

