


| NR POMIESZCZENIA        | NAZWA POMIESZCZENIA         | POW. (m <sup>2</sup> )    |
|-------------------------|-----------------------------|---------------------------|
| 2 PIĘTRO                |                             |                           |
| <b>MIESZKANIE KC.16</b> |                             | <b>47,21m<sup>2</sup></b> |
| C/3/16/1                | PRZEDPOKÓJ (z garderoba)    | 12,64                     |
| C/3/16/2                | ŁAZIENKA                    | 4,65                      |
| C/3/16/3                | POKÓJ (z aneksem kuchennym) | 20,70                     |
| C/3/16/4                | POKÓJ                       | 9,22                      |
| TARAS                   |                             | 7,78                      |


0 1 2 3 4 5 [m]

SKALA PODAWANA Z TOLERANCJĄ +/- 5%

Skala 1:100

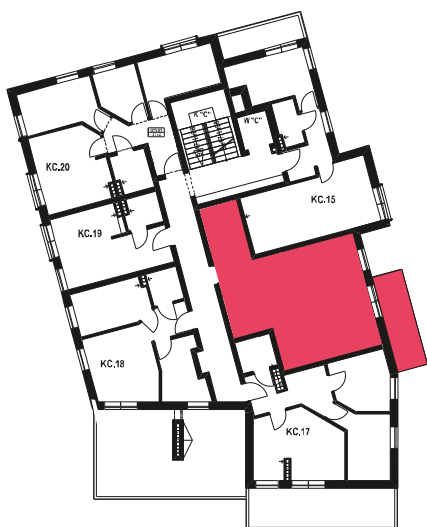

Schemat budynku klatka C  
**2 PIĘTRO**

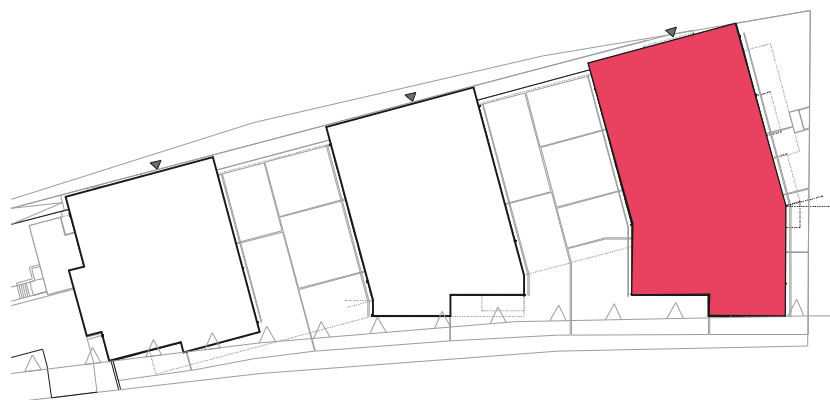

Schemat zagospodarowania terenu

