


NR POMIESZCZENIA	NAZWA POMIESZCZENIA	POW. (m <sup>2</sup> )
2 PIĘTRO		
<b>MIESZKANIE KC.17</b>		<b>48,2m<sup>2</sup></b>
B/3/17/1	PRZEDPOKÓJ	8,89
B/3/17/2	ŁAZIENKA	3,44
B/3/17/3	POKÓJ (z aneksem kuchennym)	17,14
B/3/17/4	POKÓJ	9,53
B/3/17/5	POKÓJ	9,20
TARAS		17,03


0 1 2 3 4 5 [m]

SKALA PODAWANA Z TOLERANCJĄ +/- 5%

Skala 1:100

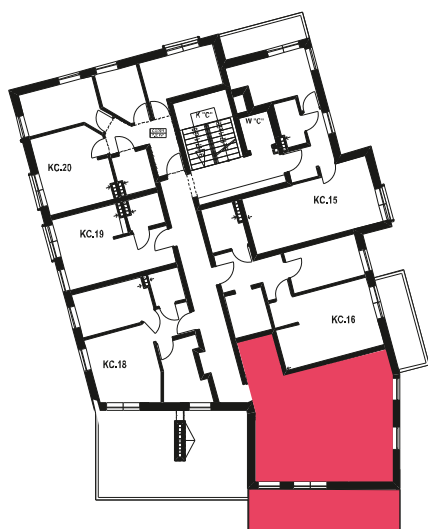

Schemat budynku klatka C  
**2 PIĘTRO**

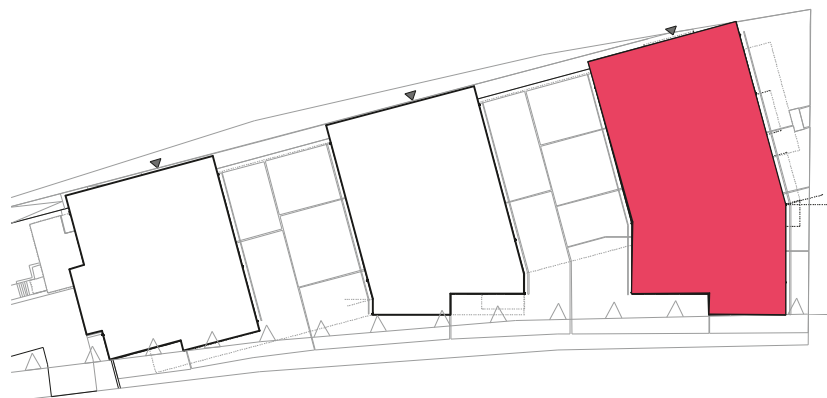

Schemat zagospodarowania terenu

