
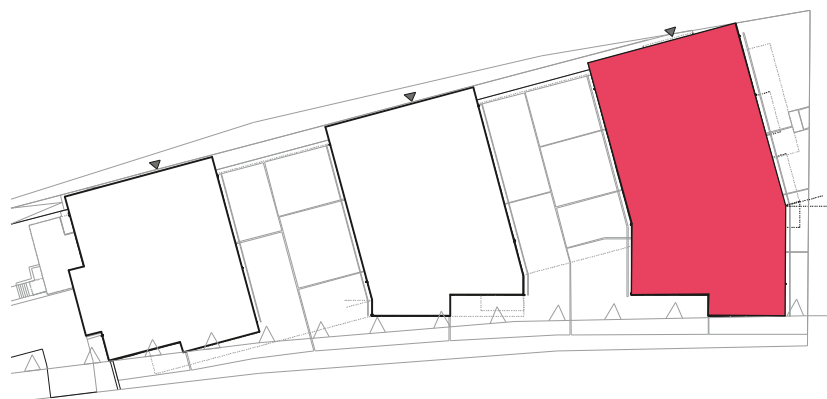


NR POMIESZCZENIA	NAZWA POMIESZCZENIA	POW. (m ²)
2 PIĘTRO		
MIESZKANIE KC.18		38,06m²
B/3/18/1	POKÓJ	17,98
B/3/18/2	ŁAZIENKA	3,05
B/3/18/3	KUCHNIA	9,51
B/3/18/4	POKÓJ	7,52
TARAS		37,46

0 1 2 3 4 5 [m]

SKALA PODAWANA Z TOLERANCJĄ +/- 5%

Skala 1:100

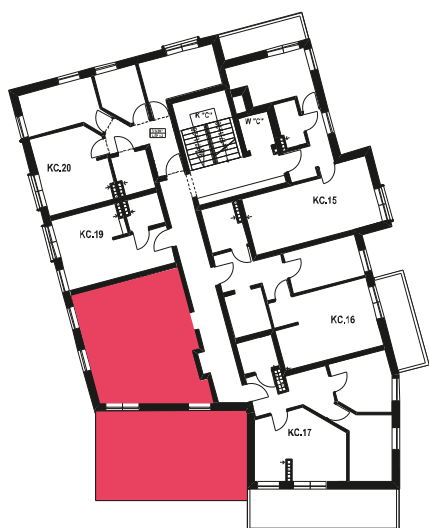

Schemat budynku klatka C
2 PIĘTRO



Schemat zagospodarowania terenu

