


NR POMIESZCZENIA	NAZWA POMIESZCZENIA	POW. (m ²)
2 PIĘTRO		
MIESZKANIE KC.19		22,41m²
B/3/19/1	POKÓJ	19,34
B/3/19/2	ŁAZIENKA	3,07


0 1 2 3 4 5 [m]

SKALA PODAWANA Z TOLERANCJĄ +/- 5%

Skala 1:100

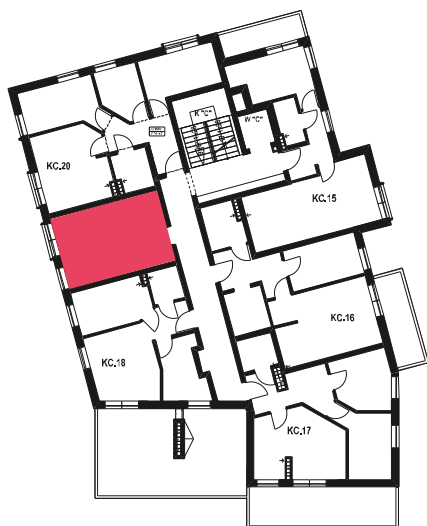

Schemat budynku klatka C
2 PIĘTRO

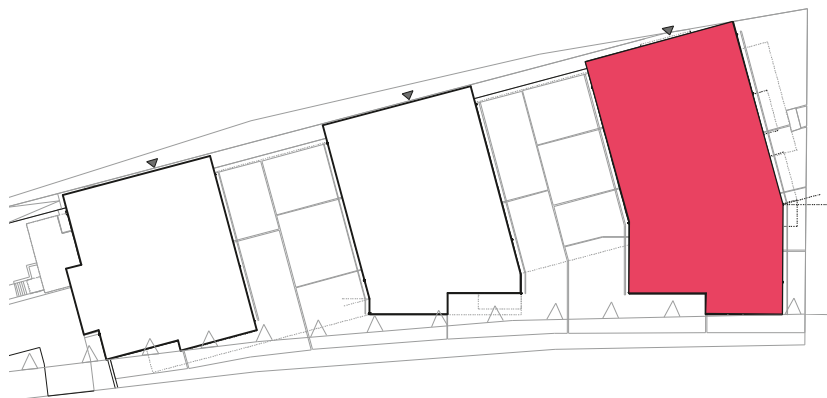

Schemat zagospodarowania terenu

