

NR POMIESZCZENIA	NAZWA POMIESZCZENIA	POW. (m <sup>2</sup> )
PARTER		
<b>MIESZKANIE KC.2</b>		<b>51,15m<sup>2</sup></b>
C/1/2/1	PRZEDPOKÓJ	7,95
C/1/2/2	ŁAZIENKA	4,70
C/1/2/3	POKÓJ (z aneksem kuchennym)	20,35
C/1/2/4	POKÓJ	12,78
C/1/2/5	GARDEROBA	5,37
OGRÓDEK PRZYLOKALOWY		25,85




SKALA PODAWANA Z TOLERANCJĄ +/- 5%

**Skala 1:100**



Schemat budynku klatka C  
**PARTER**

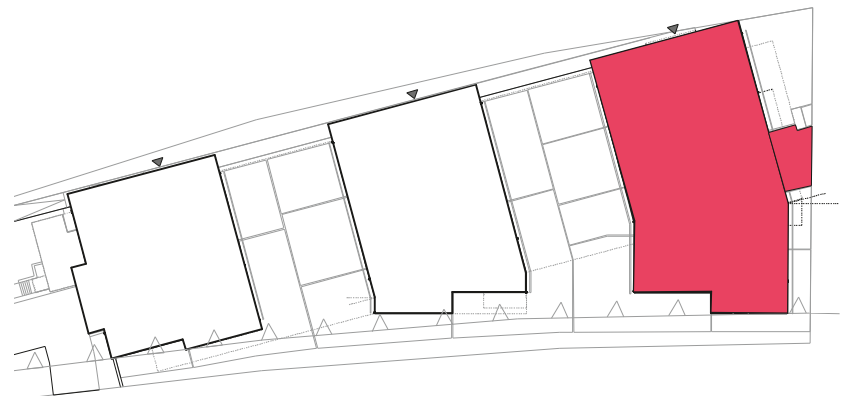

Schemat  
zagospodarowania terenu

