


NR POMIESZCZENIA	NAZWA POMIESZCZENIA	POW. (m <sup>2</sup> )
2 PIĘTRO		
<b>MIESZKANIE KC.20</b>		<b>55,01m<sup>2</sup></b>
B/3/20/1	PRZEDPOKÓJ	7,80
B/3/20/2	ŁAZIENKA	4,05
B/3/20/3	POKÓJ (z aneksem kuchennym)	16,01
B/3/20/4	POKÓJ	10,52
B/3/20/5	POKÓJ	6,43
B/3/20/6	POKÓJ	10,20


0 1 2 3 4 5 [m]

SKALA PODAWANA Z TOLERANCJĄ +/- 5%

Skala 1:100

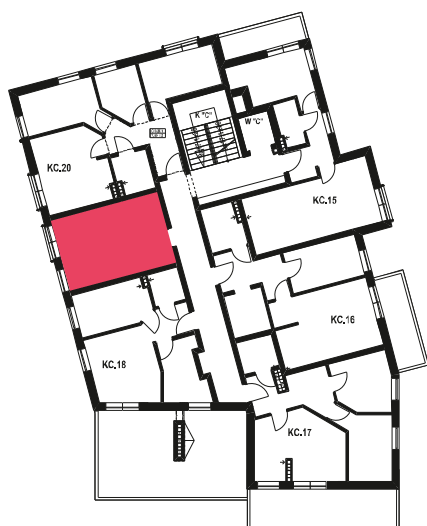

Schemat budynku klatka C  
**2 PIĘTRO**

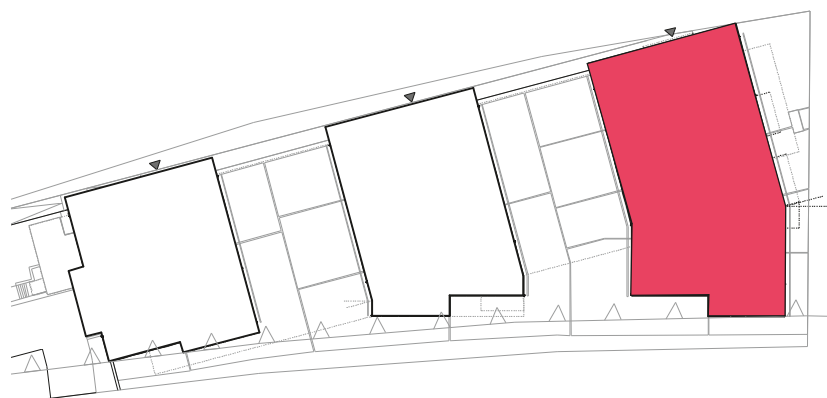

Schemat  
zagospodarowania terenu

