



Schemat budynku klatka C
3 PIĘTRO

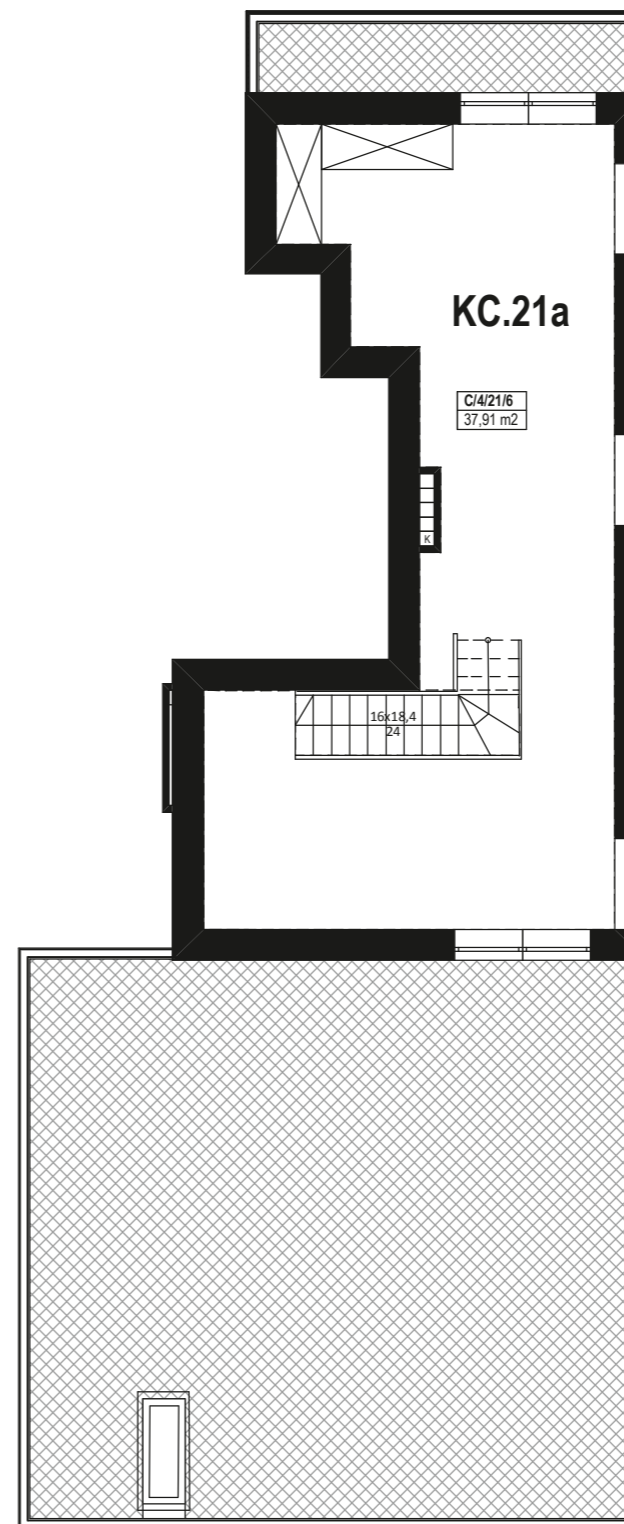

NR POMIESZCZENIA	NAZWA POMIESZCZENIA	POW. (m ²)
3 PIĘTRO		
MIESZKANIE KC.21 + ANTRESOLA		43,00+ 37,91= 80,91m²
C/4/21/1	PRZEDPOKÓJ	7,91
C/4/21/2	ŁAZIENKA	2,85
C/4/21/3	POKÓJ (z aneksem kuchennym)	17,77
C/4/21/4	POKÓJ	8,31
C/4/21/5	GARDEROBA	6,16
C/4/21/6	ANTRESOLA	37,91
	TARAS	6,50
	TARAS	6,97
	TARAS	4,78
	TARAS	58,37


Schemat budynku klatka C
ANTRESOLA

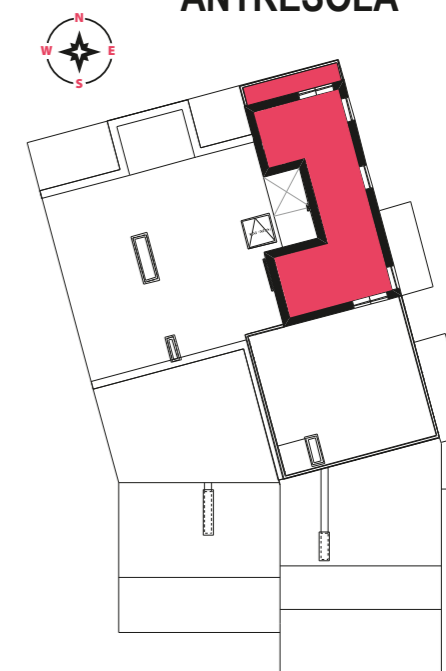

0 1 2 3 4 5 [m]

SKALA PODAWANA Z TOLERANCJĄ +/- 5%

Skala 1:100

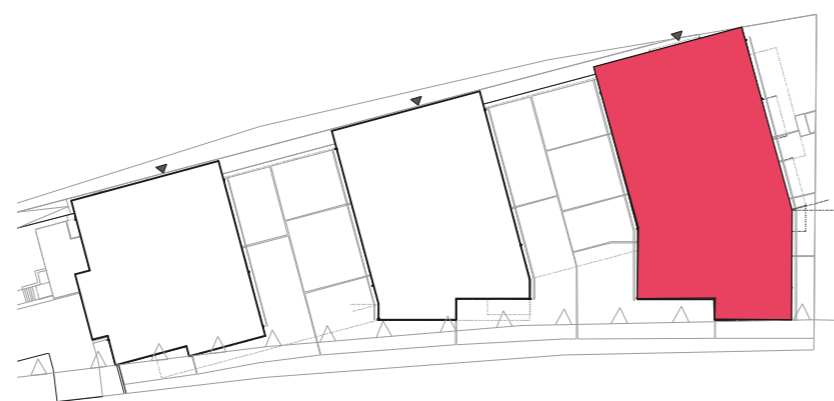

Schemat zagospodarowania terenu

