


NR POMIESZCZENIA	NAZWA POMIESZCZENIA	POW. (m <sup>2</sup> )
3 PIĘTRO		
<b>MIESZKANIE KC.22</b>		<b>59,07m2</b>
C/4/22/1	PRZEDPOKÓJ	11,49
C/4/22/2	ŁAZIENKA	4,53
C/4/22/3	POKÓJ (z aneksem kuchennym)	23,33
C/4/22/5	POKÓJ	7,49
C/4/22/6	POKÓJ	12,23
TARAS		41,72

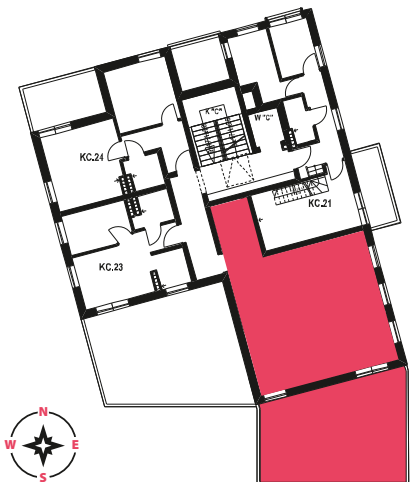


Schemat budynku klatka C  
3 PIĘTRO

0 1 2 3 4 5 [m]

SKALA PODAWANA Z TOLERANCJĄ +/- 5%

Skala 1:100

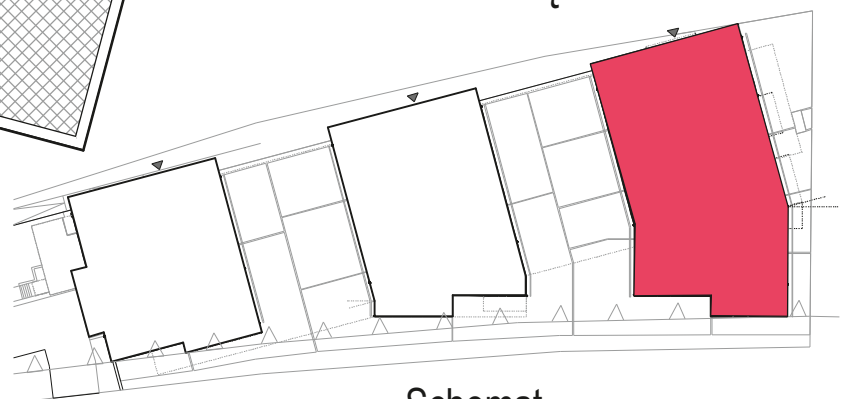

Schemat  
zagospodarowania terenu

