


NR POMIESZCZENIA	NAZWA POMIESZCZENIA	POW. (m ²)
3 PIĘTRO		
MIESZKANIE KC.23		29,02m²
C/4/23/1	POKÓJ (z aneksem kuchennym)	18,09
C/4/23/2	ŁAZIENKA	3,36
C/4/23/3	POKÓJ	7,57
TARAS		46,42


0 1 2 3 4 5 [m]

SKALA PODAWANA Z TOLERANCJĄ +/- 5%

Skala 1:100

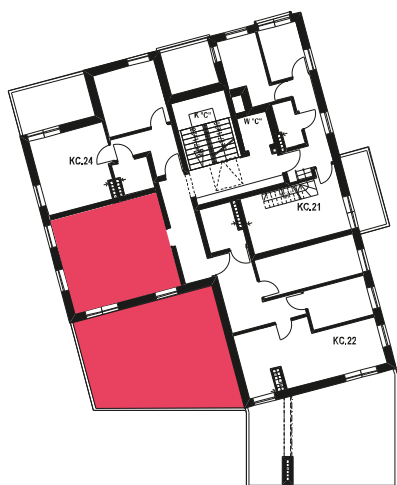

Schemat budynku klatka C
3 PIĘTRO

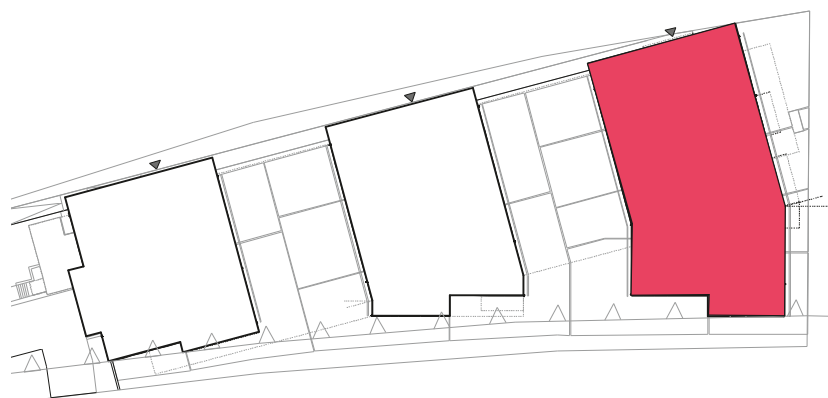

Schemat zagospodarowania terenu

